



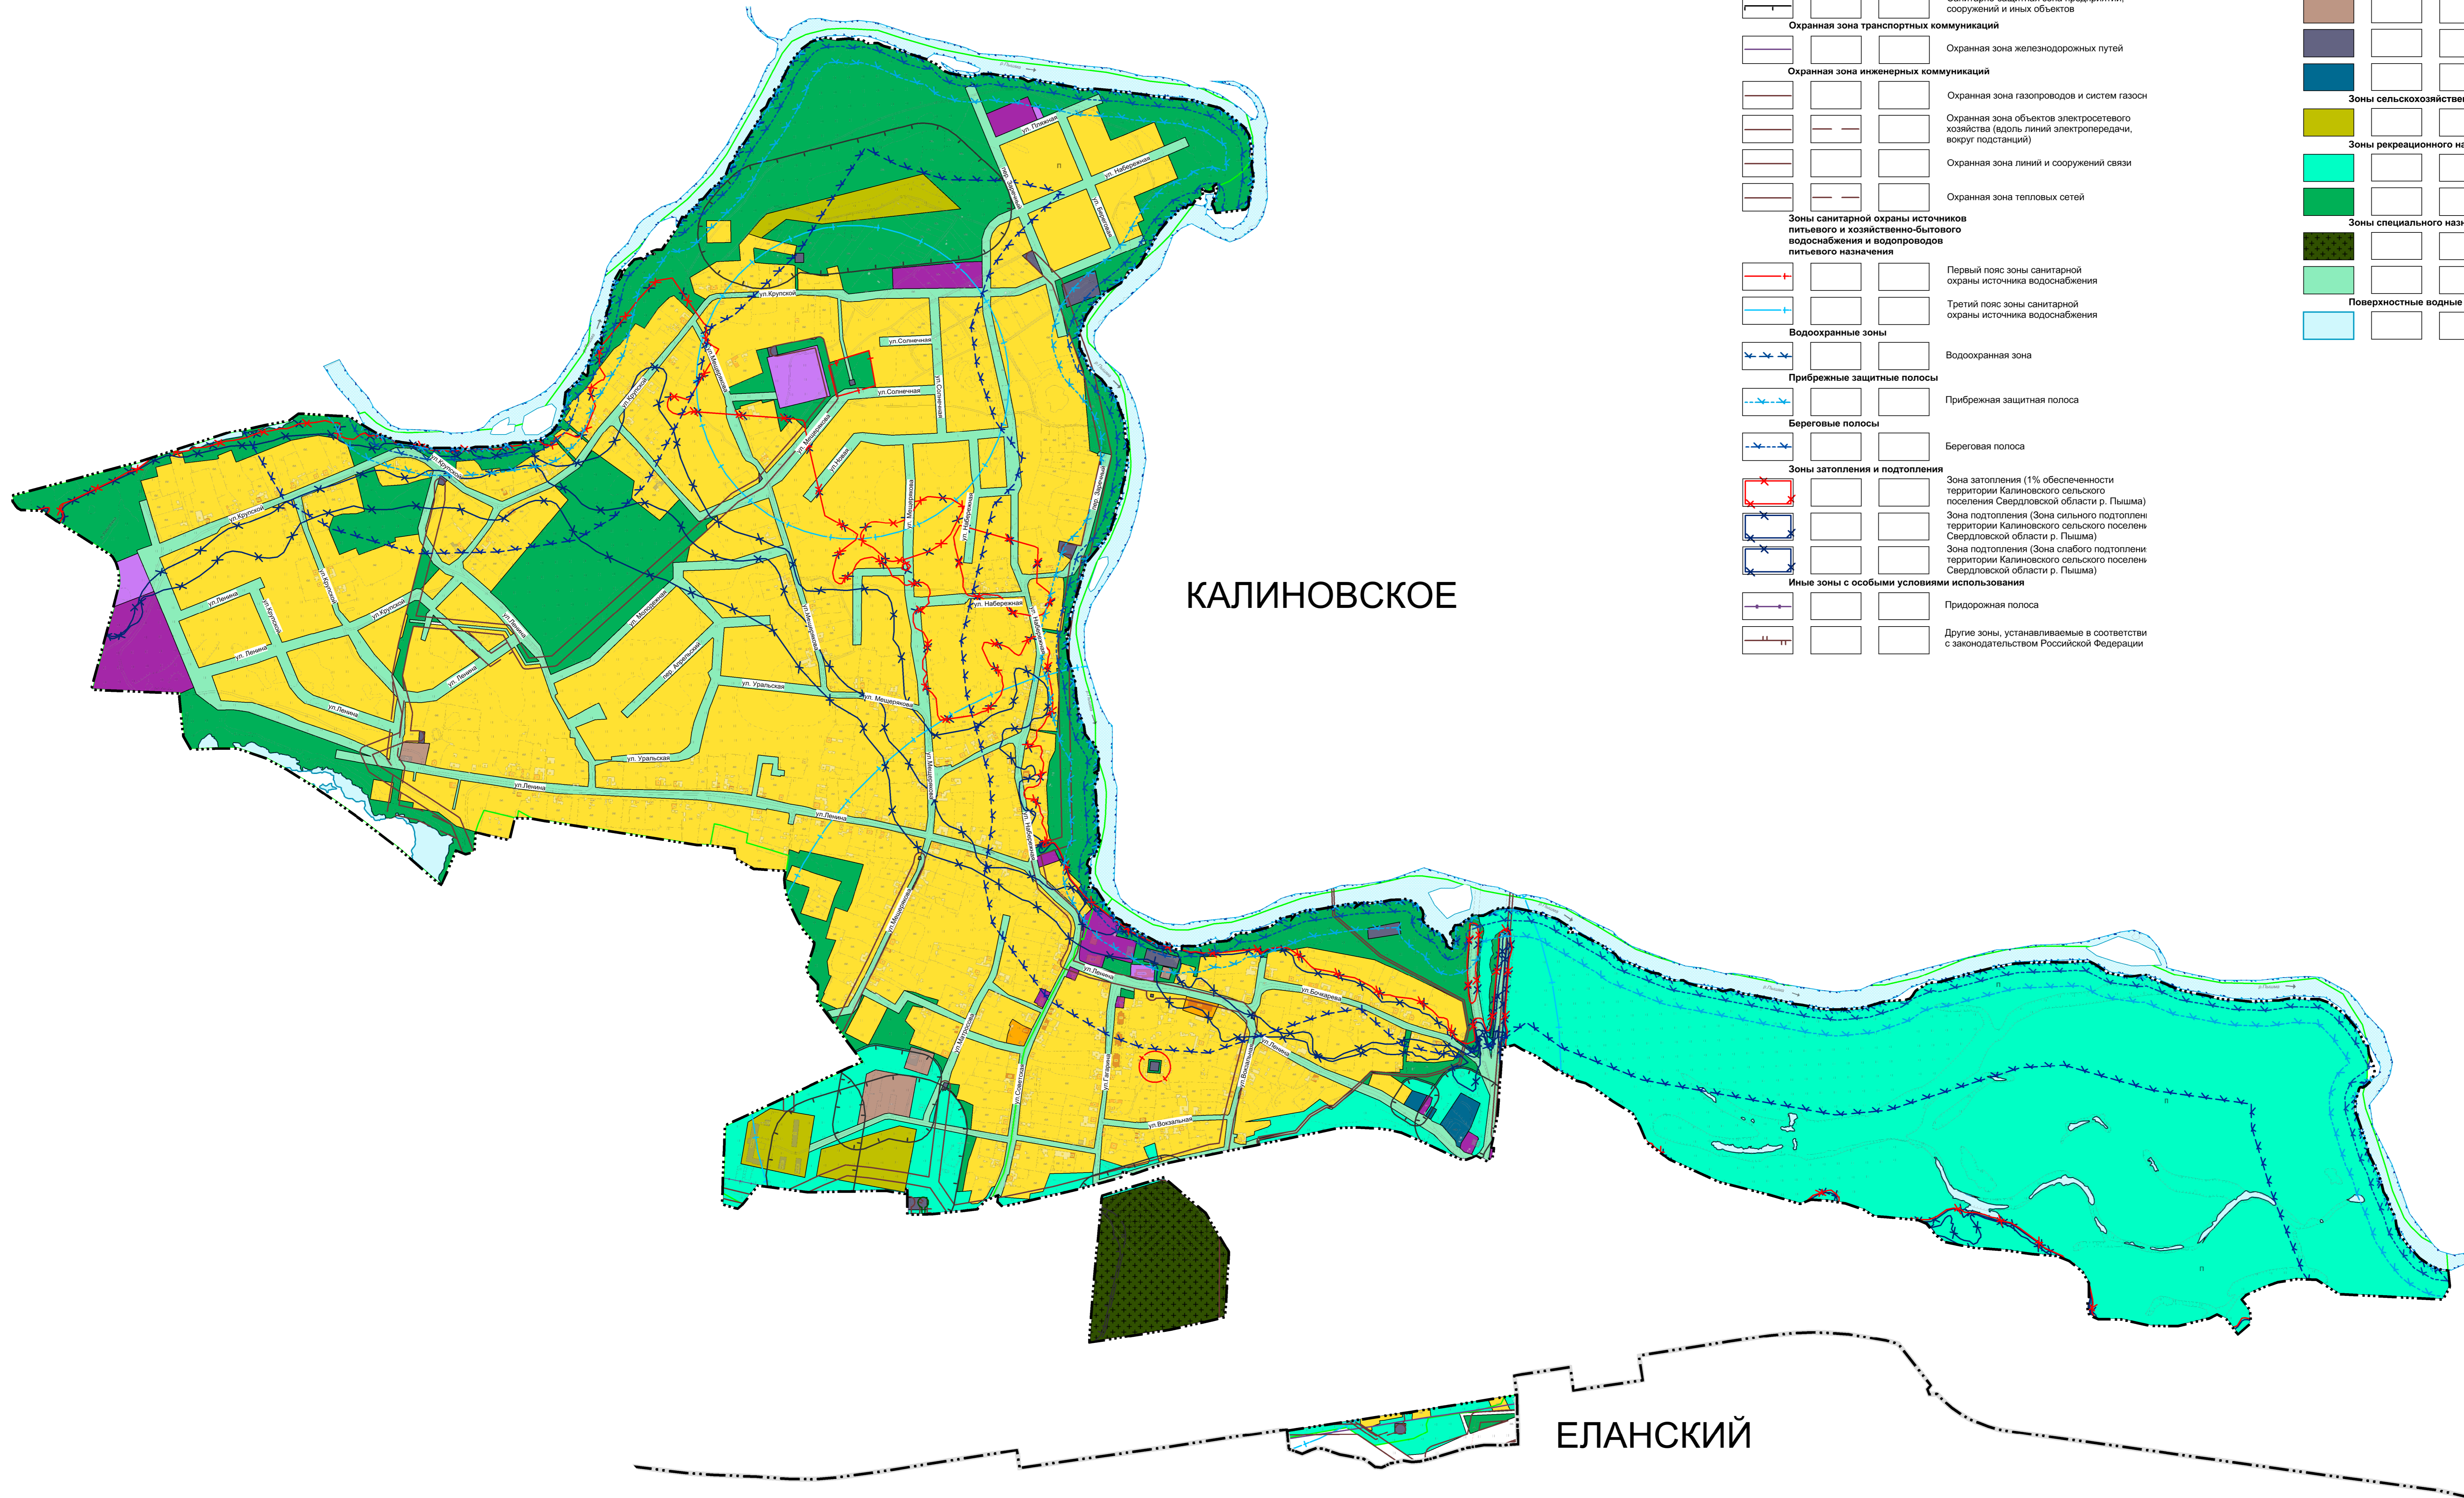

АКТУАЛИЗИРОВАННЫЙ ГЕНЕРАЛЬНЫЙ ПЛАН

КАРТА ФУНКЦИОНАЛЬНЫХ ЗОН С. КАЛИНОВСКОЕ И П.ЕЛАНСКИЙ
М 1:5000

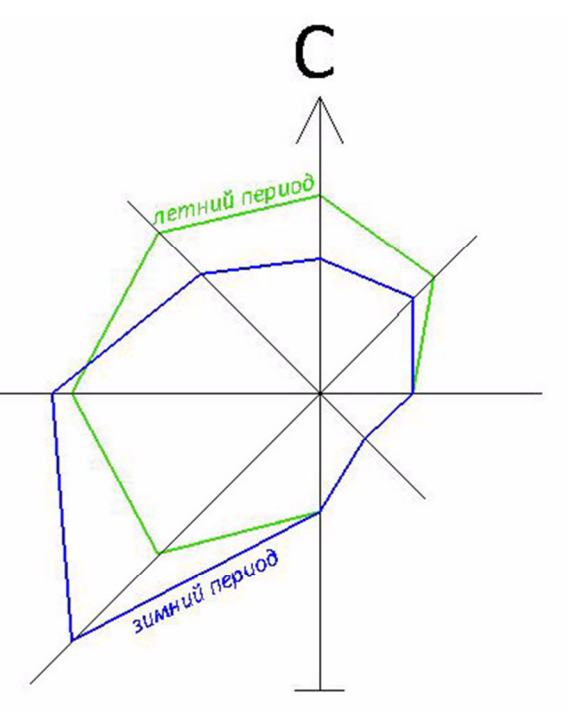

Условные обозначения: ГРАНИЦЫ ЕДИНИЦ АДМИНИСТРАТИВНО-ТЕРРИТОРИАЛЬНОГО ДЕЛЕНИЯ РОССИЙСКОЙ ФЕДЕРАЦИИ

Сущ. (2020 г.)	1-очередь (2030 г.)	Расчетный срок (2040 г.)	Описание
			Граница сельского поселения
			Граница населенного пункта
			Граница кадастрового квартала
			Граница земельного участка
ЗОНЫ С ОСОБИМИ УСЛОВИЯМИ ИСПОЛЬЗОВАНИЯ ТЕРРИТОРИЙ			
			Санитарно-защитная зона предприятий, сооружений и иных объектов
			Охранная зона транспортных коммуникаций
			Охранная зона железнодорожных путей
			Охранная зона инженерных коммуникаций
			Охранная зона газопроводов и систем газоснабжения
			Охранная зона объектов электросетевого хозяйства (вдоль линий электропередачи, вступая подстанции)
			Охранная зона линий и сооружений связи
			Охранная зона тепловых сетей
Зоны санитарной охраны источников питьевого и хозяйственно-бытового водоснабжения и водопроводов питьевого назначения			
			Первый пояс зоны санитарной охраны источника водоснабжения
			Третий пояс зоны санитарной охраны источника водоснабжения
Водоохранные зоны			
			Водоохранная зона
Прибрежные защитные полосы			
			Прибрежная защитная полоса
Береговые полосы			
			Береговая полоса
Зоны затопления и подтопления			
			Зона затопления (1% обеспеченности территории Калиновского сельского поселения Свердловской области р. Пышма)
			Зона подтопления (Зона сильного подтопления территории Калиновского сельского поселения Свердловской области р. Пышма)
			Зона подтопления (Зона слабого подтопления территории Калиновского сельского поселения Свердловской области р. Пышма)
Иные зоны с особыми условиями использования			
			Придорожная полоса
			Другие зоны, устанавливаемые в соответствии с законодательством Российской Федерации

ФУНКЦИОНАЛЬНЫЕ ЗОНЫ

Жилые зоны	Общественно-деловые зоны	Производственные зоны, зоны инженерной и транспортной инфраструктуры	Зоны сельскохозяйственного использования	Зоны рекреационного назначения	Зоны специального назначения	Поверхностные водные объекты
Зона застройки индивидуальными жилыми домами	Многофункциональная общественно-деловая зона	Коммунально-складская зона	Производственная зона сельскохозяйственных предприятий	Зона озелененных территорий общего пользования (лесопарки, парки, сады, скверы, бульвары, городские леса)	Зона кладбищ	Водоток (река, ручей, канал)
Зона застройки малоэтажными жилыми домами (до 4 этажей, включая мансардный)	Зона специализированной общественной застройки	Зона инженерной инфраструктуры	Лесопарковая зона	Иные зоны		

КАЛИНОВСКОЕ

ЕЛАНСКИЙ

2020-КСТ-ПТ-КЗ.1				АКТУАЛИЗАЦИЯ ГЕНЕРАЛЬНОГО ПЛАНА КАЛИНОВСКОГО СЕЛЬСКОГО ПОСЕЛЕНИЯ		
Должность	Фамилия	Подпись	Дата	С. КАЛИНОВСКОЕ И П.ЕЛАНСКИЙ	Стадия	Лист
Разработал	Гурин		12.20	ГП	5	16
Карта функциональных зон М 1:5000				Муниципальный программист Григорьев г. Екатеринбург		