
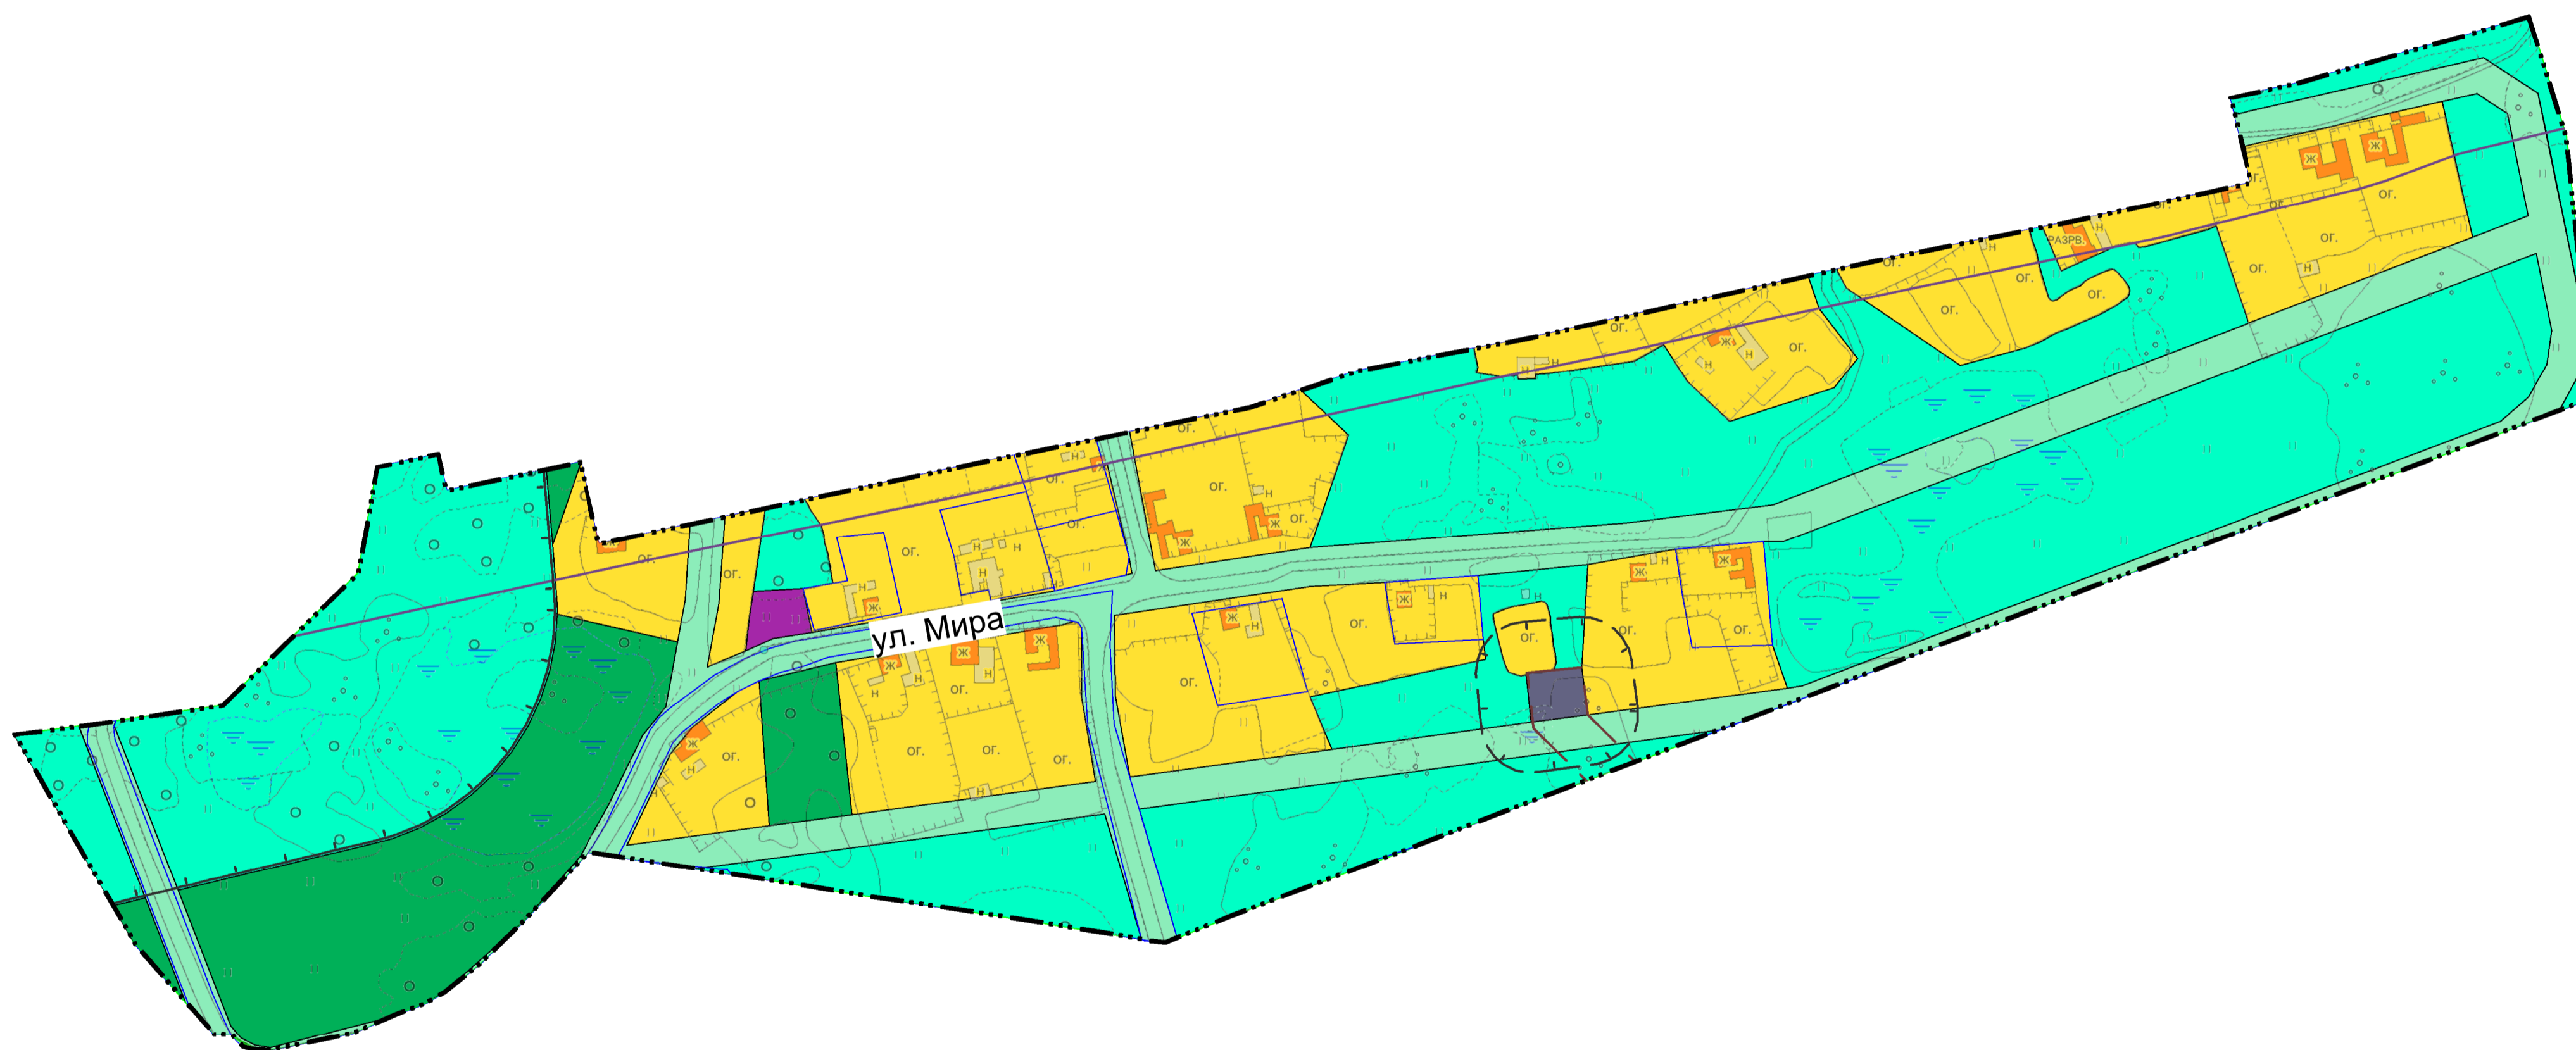


КАЛИНОВСКОЕ СЕЛЬСКОЕ ПОСЕЛЕНИЕ
КАМЫШЛОВСКОГО МУНИЦИПАЛЬНОГО РАЙОНА СВЕРДЛОВСКОЙ ОБЛАСТИ

АКТУАЛИЗИРОВАННЫЙ ГЕНЕРАЛЬНЫЙ ПЛАН

КАРТА ФУНКЦИОНАЛЬНЫХ ЗОН П. ПЫШМИНСКАЯ
М 1:2000

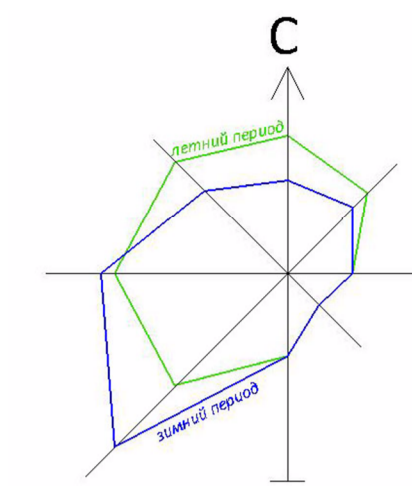

Условные обозначения:

ГРАНИЦЫ ЕДИНИЦ
АДМИНИСТРАТИВНО-ТЕРРИТОРИАЛЬНОГО
ДЕЛЕНИЯ РОССИЙСКОЙ ФЕДЕРАЦИИ

Сущ. (2020 г.)	1-очередь (2030 г.)	Расчетный срок (2040 г.)	
			Граница населенного пункта
			Граница кадастрового квартала
			Граница земельного участка

ЗОНЫ С ОСОБИМИ УСЛОВИЯМИ
ИСПОЛЬЗОВАНИЯ ТЕРРИТОРИЙ

Санитарно-защитная зона			
			Санитарно-защитная зона предприятий, сооружений и иных объектов
Охранная зона инженерных коммуникаций			
			Охранная зона объектов электросетевого хозяйства (вдоль линий электропередачи, вокруг подстанций)
Охранная зона транспортных коммуникаций			
			Охранная зона железнодорожных путей

ФУНКЦИОНАЛЬНЫЕ ЗОНЫ

Жилые зоны			
			Зона застройки индивидуальными жилыми домами
Общественно-деловые зоны			
			Многофункциональная общественно-деловая зона
Производственные зоны, зоны инженерной и транспортной инфраструктур			
			Коммунально-складская зона
			Зона инженерной инфраструктуры
Зоны рекреационного назначения			
			Зона озелененных территорий общего пользования (лесопарки, парки, сады, скверы, бульвары, городские леса)
			Лесопарковая зона
			Иные зоны

				2020-КСП-ТП-ПЗ.2			
				АКТУАЛИЗАЦИЯ ГЕНЕРАЛЬНОГО ПЛАНА КАЛИНОВСКОГО СЕЛЬСКОГО ПОСЕЛЕНИЯ			
Должность	Фамилия	Подпись	Дата	П.ПЫШМИНСКАЯ	Стадия	Лист	Листов
Разработал	Гурин		12.20		ГП	11	16
				Карта функциональных зон М 1:2000	Индивидуальный предприниматель Гурин И.В. г. Екатеринбург		