
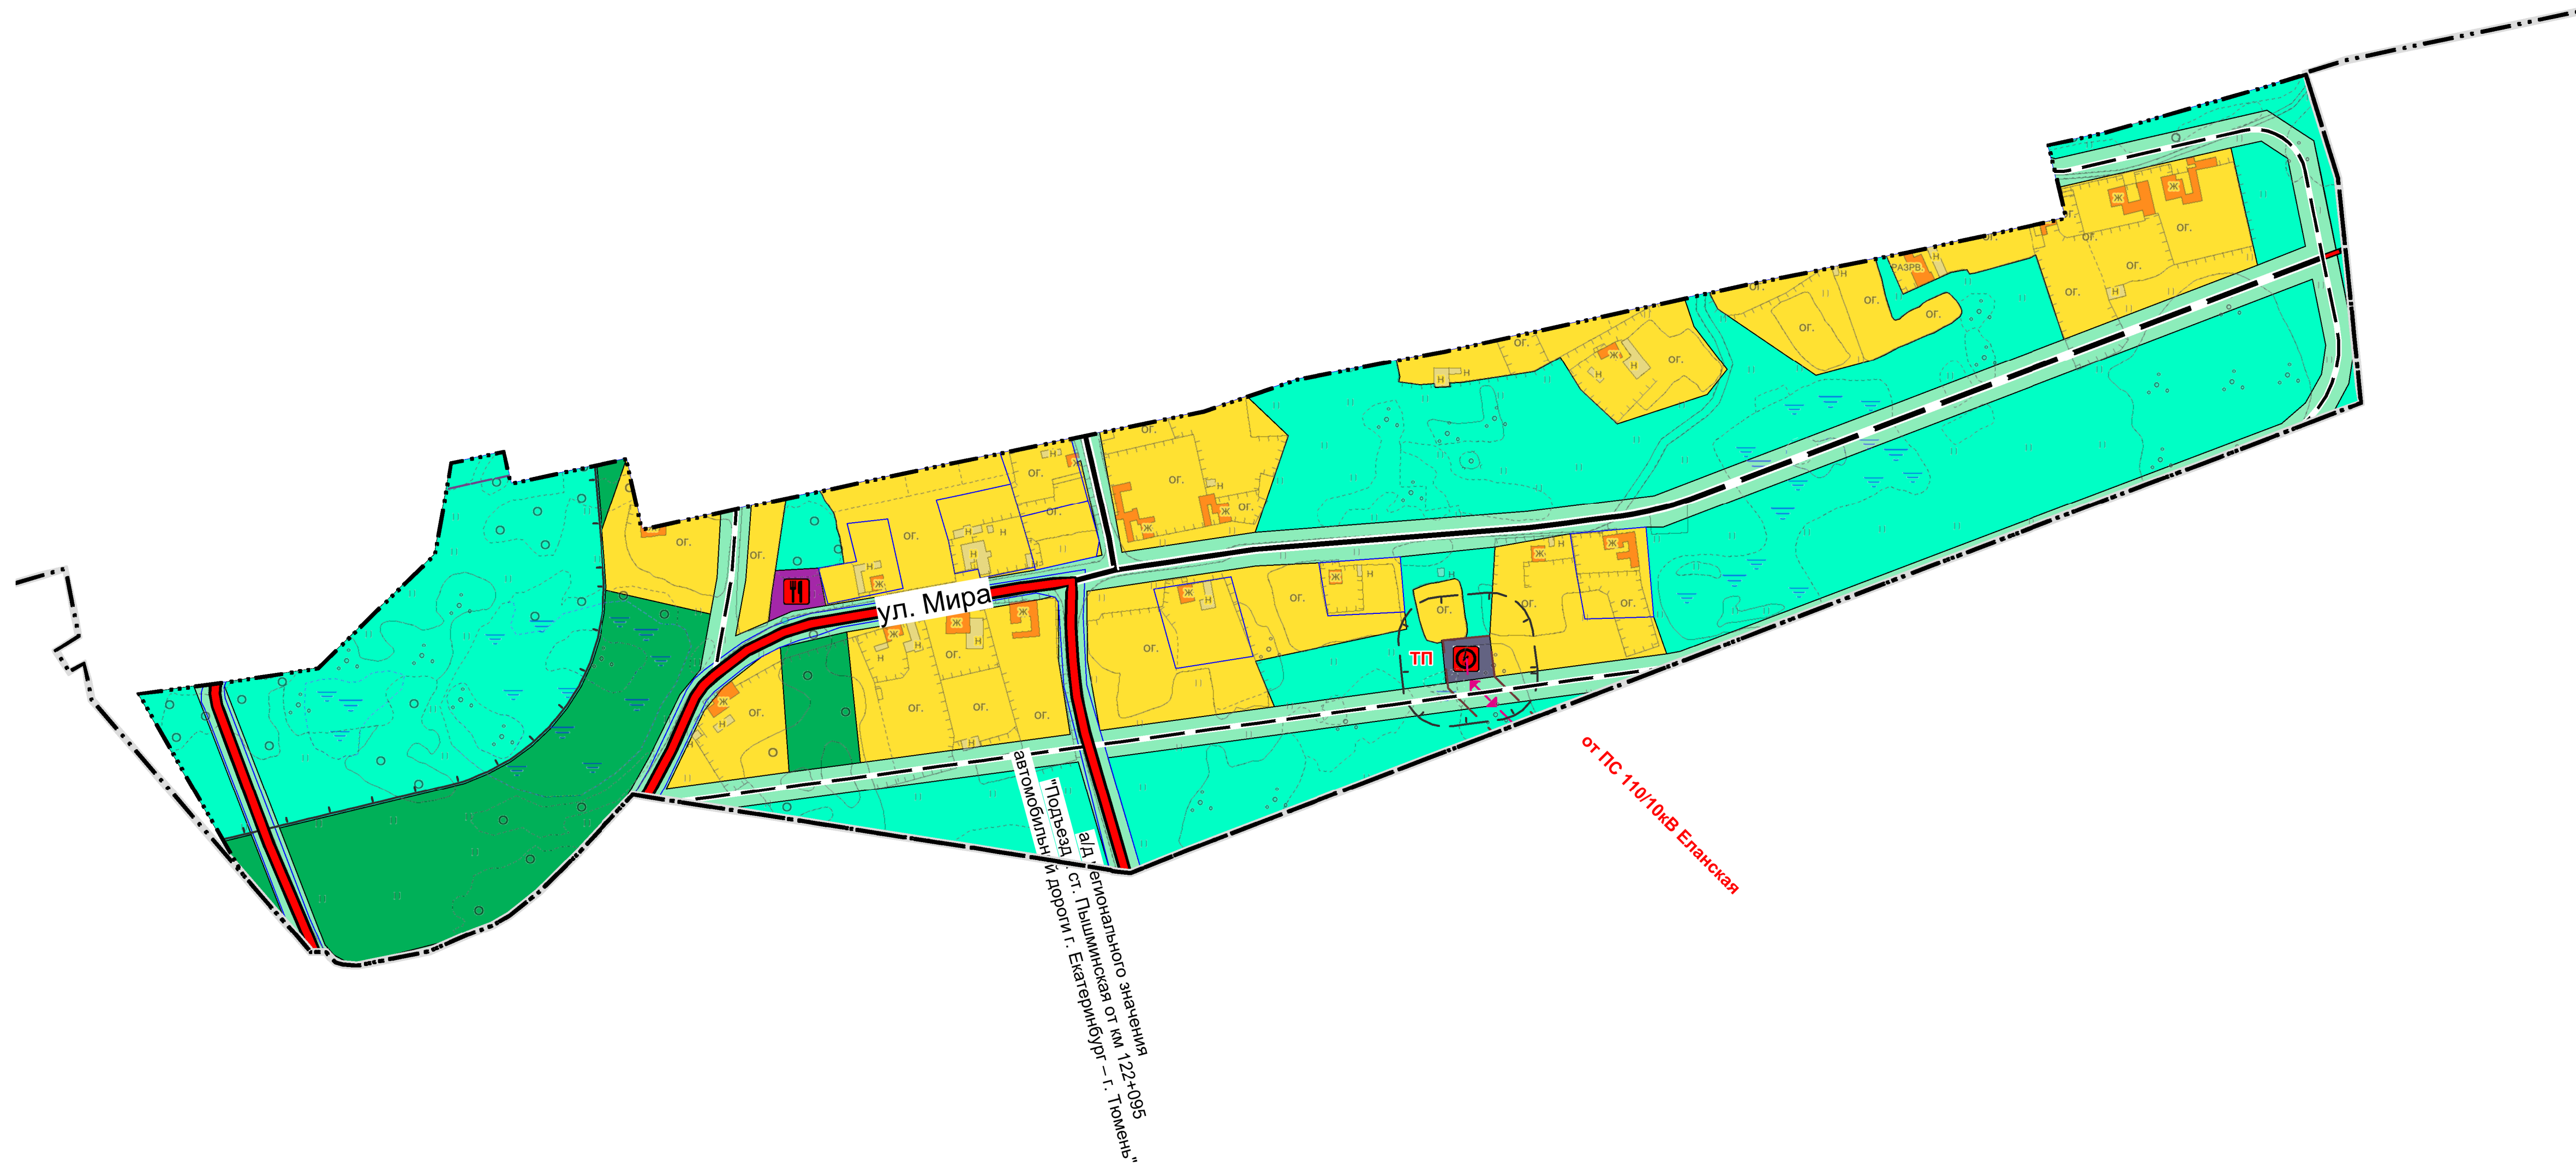


АКТУАЛИЗИРОВАННЫЙ ГЕНЕРАЛЬНЫЙ ПЛАН

КАРТА ПЛАНИРУЕМОГО РАЗМЕЩЕНИЯ ОБЪЕКТОВ МЕСТНОГО ЗНАЧЕНИЯ П. ПЫШМИНСКАЯ
М 1:2000

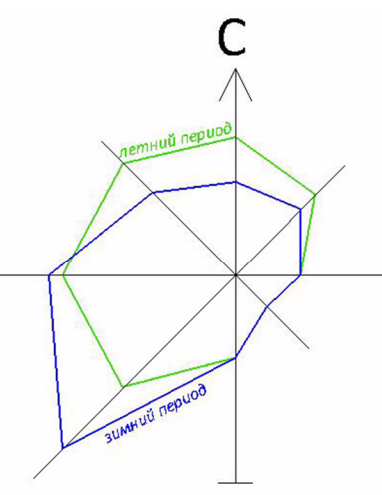

Условные обозначения:

ГРАНИЦЫ ЕДИНИЦ АДМИНИСТРАТИВНО-ТЕРРИТОРИАЛЬНОГО ДЕЛЕНИЯ РОССИЙСКОЙ ФЕДЕРАЦИИ

Сущ. (2020 г.)	I-очередь (2030 г.)	Расчетный срок (2040 г.)	
			Граница населенного пункта
			Граница кадастрового квартала
			Граница земельного участка

ОБЪЕКТЫ СОЦИАЛЬНОЙ ИНФРАСТРУКТУРЫ, ОТДЫХА И ТУРИЗМА, САНАТОРНО-КУРОРТНОГО НАЗНАЧЕНИЯ

Прочие объекты обслуживания

			Объекты торговли, общественного питания
--	--	--	-----------------------------------------

ОБЪЕКТЫ ТРАНСПОРТНОЙ ИНФРАСТРУКТУРЫ

Автомобильные дороги

			Автомобильные дороги регионального или межмуниципального значения
			Автомобильные дороги местного значения

Улично-дорожная сеть сельского населенного пункта

			Главная улица
			Улица в жилой застройке

ОБЪЕКТЫ ТРУБОПРОВОДНОГО ТРАНСПОРТА И ИНЖЕНЕРНОЙ ИНФРАСТРУКТУРЫ

Электрические подстанции

			Трансформаторная подстанция (ТП)
--	--	--	----------------------------------

Линии электропередачи (ЛЭП)

			Линии электропередачи 10 кВ
--	--	--	-----------------------------

ЗОНЫ С ОСОБЫМИ УСЛОВИЯМИ ИСПОЛЬЗОВАНИЯ ТЕРРИТОРИЙ

Санитарно-защитная зона

			Санитарно-защитная зона предприятий, сооружений и иных объектов
--	--	--	-----------------------------------------------------------------

Охранная зона инженерных коммуникаций

			Охранная зона объектов электросетевого хозяйства (вдоль линий электропередачи, вокруг подстанций)
			Охранная зона железнодорожных путей

ФУНКЦИОНАЛЬНЫЕ ЗОНЫ

Жилые зоны

			Зона застройки индивидуальными жилыми домами
--	--	--	----------------------------------------------

Общественно-деловые зоны

			Многофункциональная общественно-деловая зона
--	--	--	----------------------------------------------

Производственные зоны, зоны инженерной и транспортной инфраструктур

			Зона инженерной инфраструктуры
--	--	--	--------------------------------

Зоны рекреационного назначения

			Зона озелененных территорий общего пользования (лесопарки, парки, сады, скверы, бульвары, городские леса)
			Лесопарковая зона
			Иные зоны

				2020-КСП-ТП-П1.2		
				АКТУАЛИЗАЦИЯ ГЕНЕРАЛЬНОГО ПЛАНА КАЛИНОВСКОГО СЕЛЬСКОГО ПОСЕЛЕНИЯ		
Должность	Фамилия	Подпись	Дата	П.ПЫШМИНСКАЯ	Стадия	Лист
Разработал	Гурин		12.20		ГП	9
				Карта планируемого размещения объектов местного значения М 1:2000	Индивидуальный предприниматель Гурин И.В. г. Екатеринбург	