
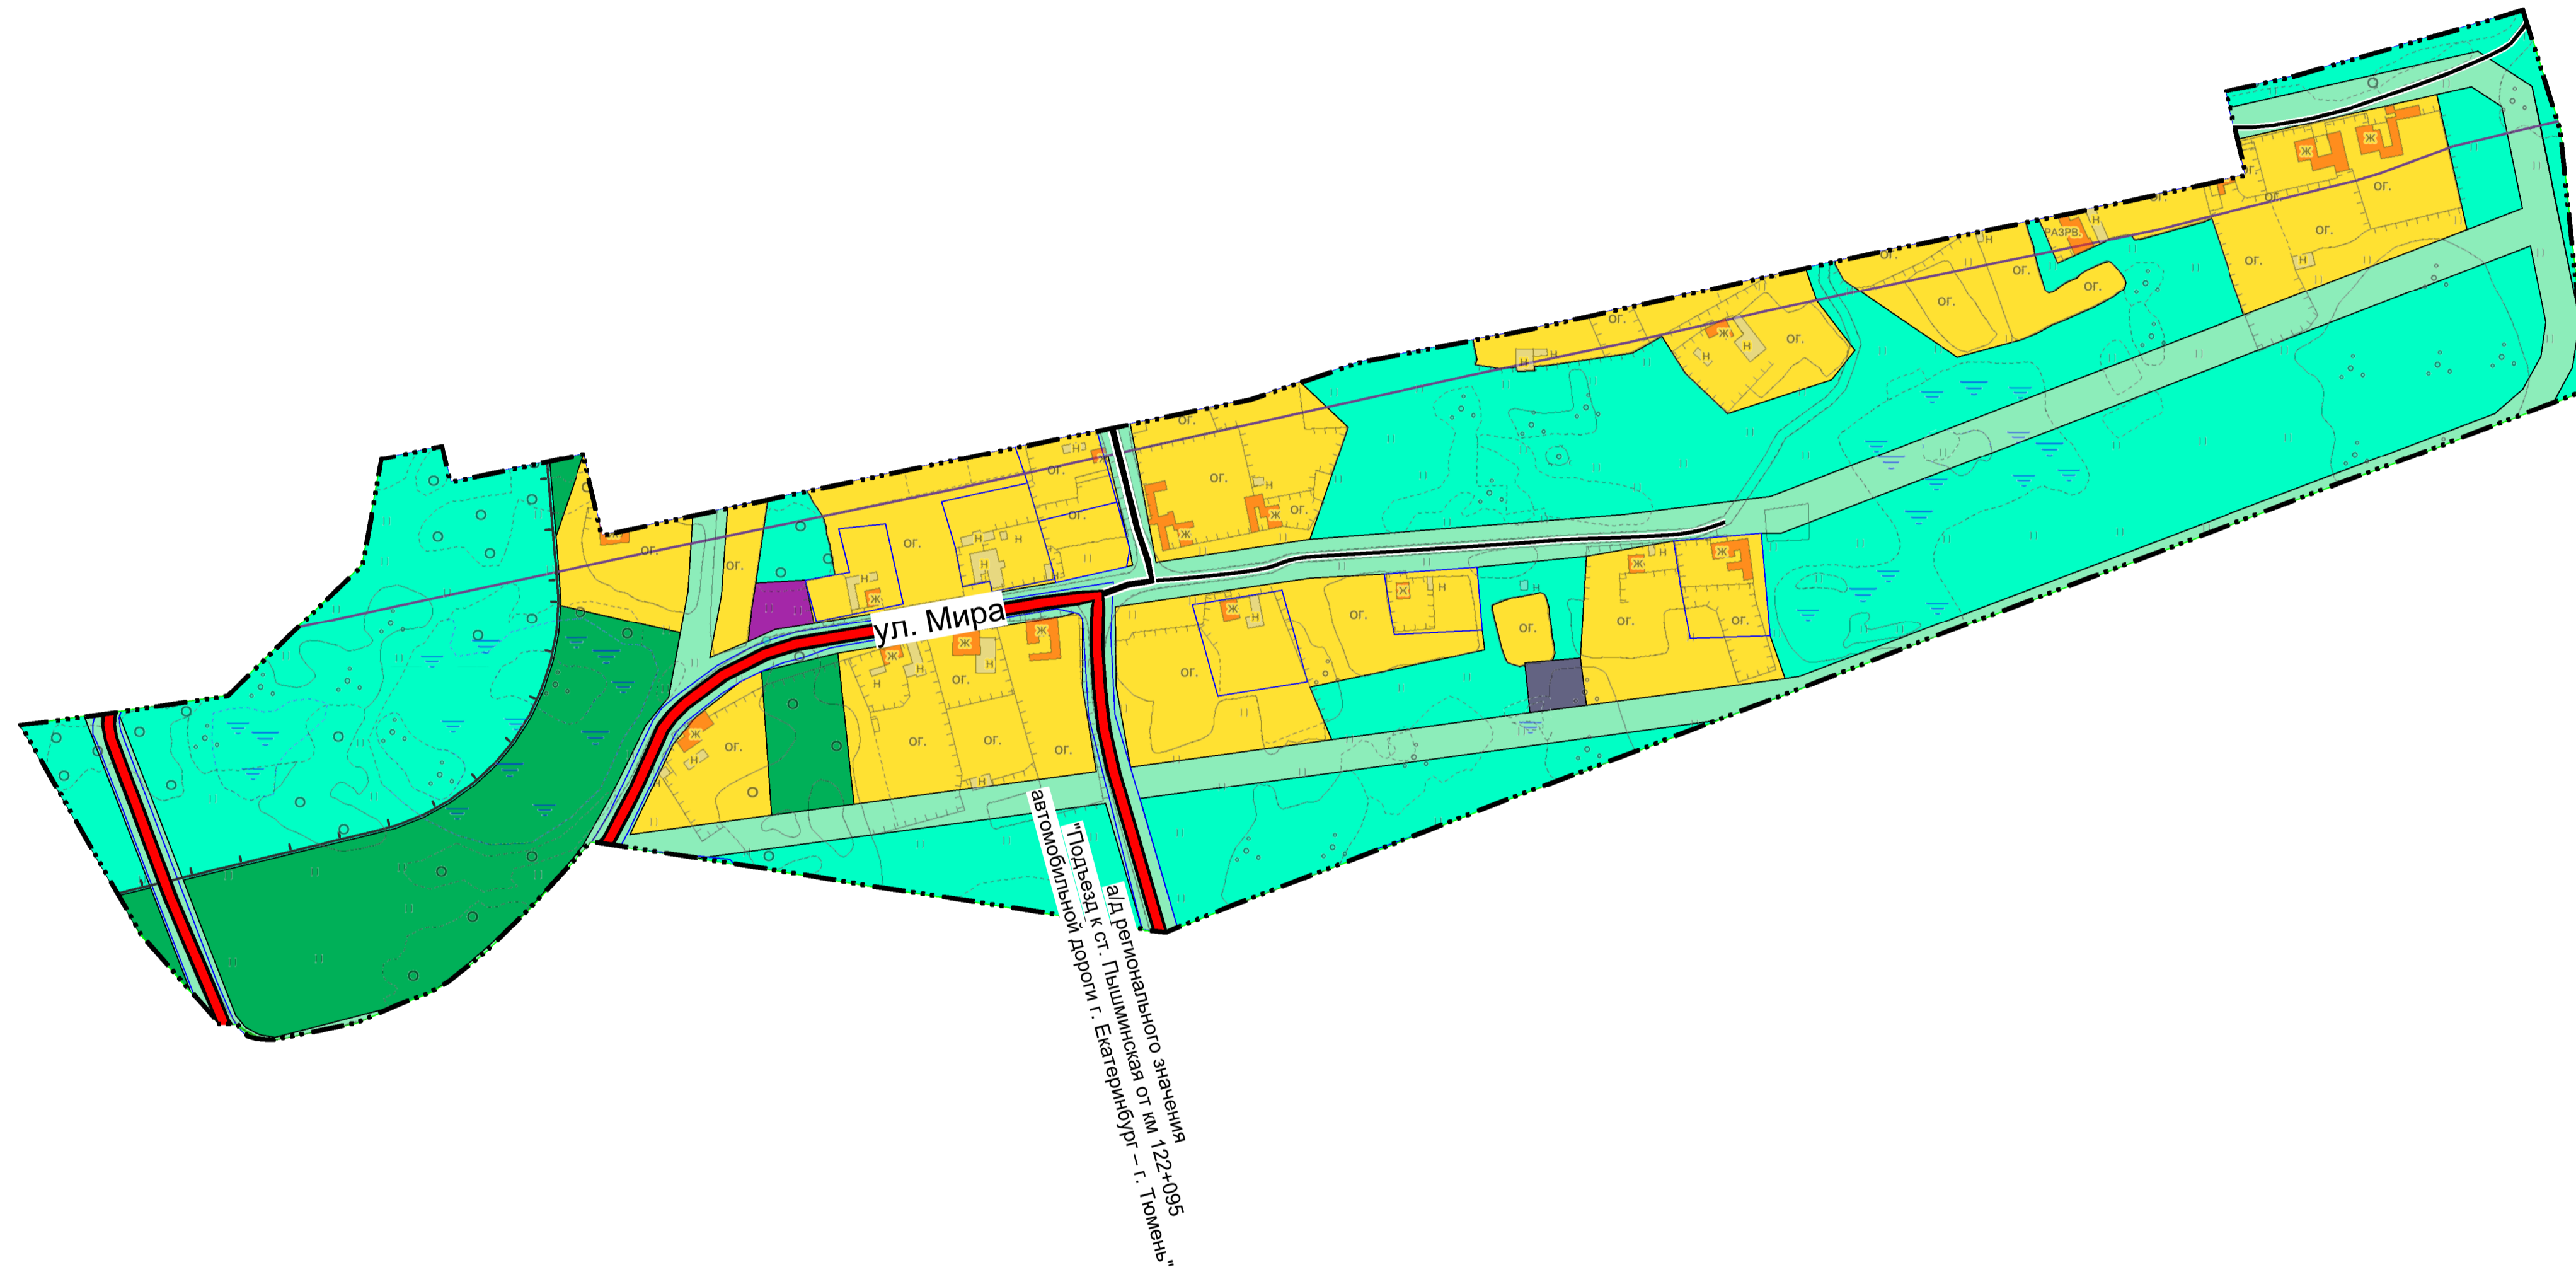


КАЛИНОВСКОЕ СЕЛЬСКОЕ ПОСЕЛЕНИЕ
КАМЫШЛОВСКОГО МУНИЦИПАЛЬНОГО РАЙОНА СВЕРДЛОВСКОЙ ОБЛАСТИ

АКТУАЛИЗИРОВАННЫЙ ГЕНЕРАЛЬНЫЙ ПЛАН

КАРТА СОВРЕМЕННОГО ИСПОЛЬЗОВАНИЯ ТЕРРИТОРИИ П. ПЫШМИНСКАЯ
М 1:2000

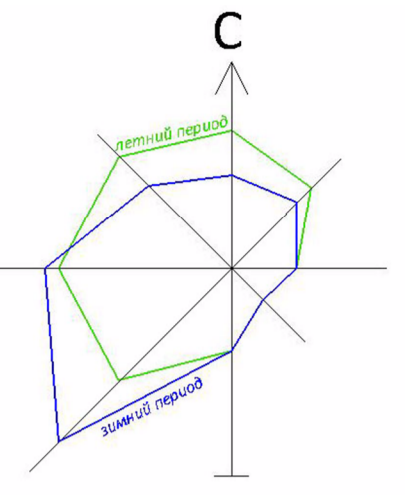

Условные обозначения:

ГРАНИЦЫ ЕДИНИЦ АДМИНИСТРАТИВНО-ТЕРРИТОРИАЛЬНОГО ДЕЛЕНИЯ РОССИЙСКОЙ ФЕДЕРАЦИИ

- Сущ. (2020г.)
- Граница населенного пункта
 - Граница кадастрового квартала
 - Граница земельного участка

ОБЪЕКТЫ ТРАНСПОРТНОЙ ИНФРАСТРУКТУРЫ

- Автомобильные дороги**
- Автомобильные дороги регионального или межмуниципального значения
- Улично-дорожная сеть сельского населенного пункта**
- Главная улица
 - Улица в жилой застройке

ЗОНЫ С ОСОБЫМИ УСЛОВИЯМИ ИСПОЛЬЗОВАНИЯ ТЕРРИТОРИЙ

- Санитарно-защитная зона**
- Санитарно-защитная зона предприятий, сооружений и иных объектов
- Охранная зона транспортных коммуникаций**
- Охранная зона железнодорожных путей

ФУНКЦИОНАЛЬНЫЕ ЗОНЫ

- Жилые зоны**
- Зона застройки индивидуальными жилыми домами
- Общественно-деловые зоны**
- Многофункциональная общественно-деловая зона
- Производственные зоны, зоны инженерной и транспортной инфраструктур**
- Зона инженерной инфраструктуры
- Зоны рекреационного назначения**
- Зона озелененных территорий общего пользования (лесопарки, парки, сады, скверы, бульвары, городские леса)
 - Лесопарковая зона
 - Иные зоны

| | | | | | | |
|------------|---------|---------|-------|--|------|---|
| | | | | 2020-КСП-ТП-П4.2 | | |
| | | | | АКТУАЛИЗАЦИЯ ГЕНЕРАЛЬНОГО ПЛАНА КАЛИНОВСКОГО СЕЛЬСКОГО ПОСЕЛЕНИЯ | | |
| Должность | Фамилия | Подпись | Дата | Стадия | Лист | Листов |
| Разработал | Гурин | | 12.20 | ГП | 12 | 16 |
| | | | | П.ПЫШМИНСКАЯ | | |
| | | | | Карта современного использования территории М 1:2000 | | Индивидуальный предприниматель Гурин И.В. г.Екатеринбург |
| | | | | Ничего нет | | |