



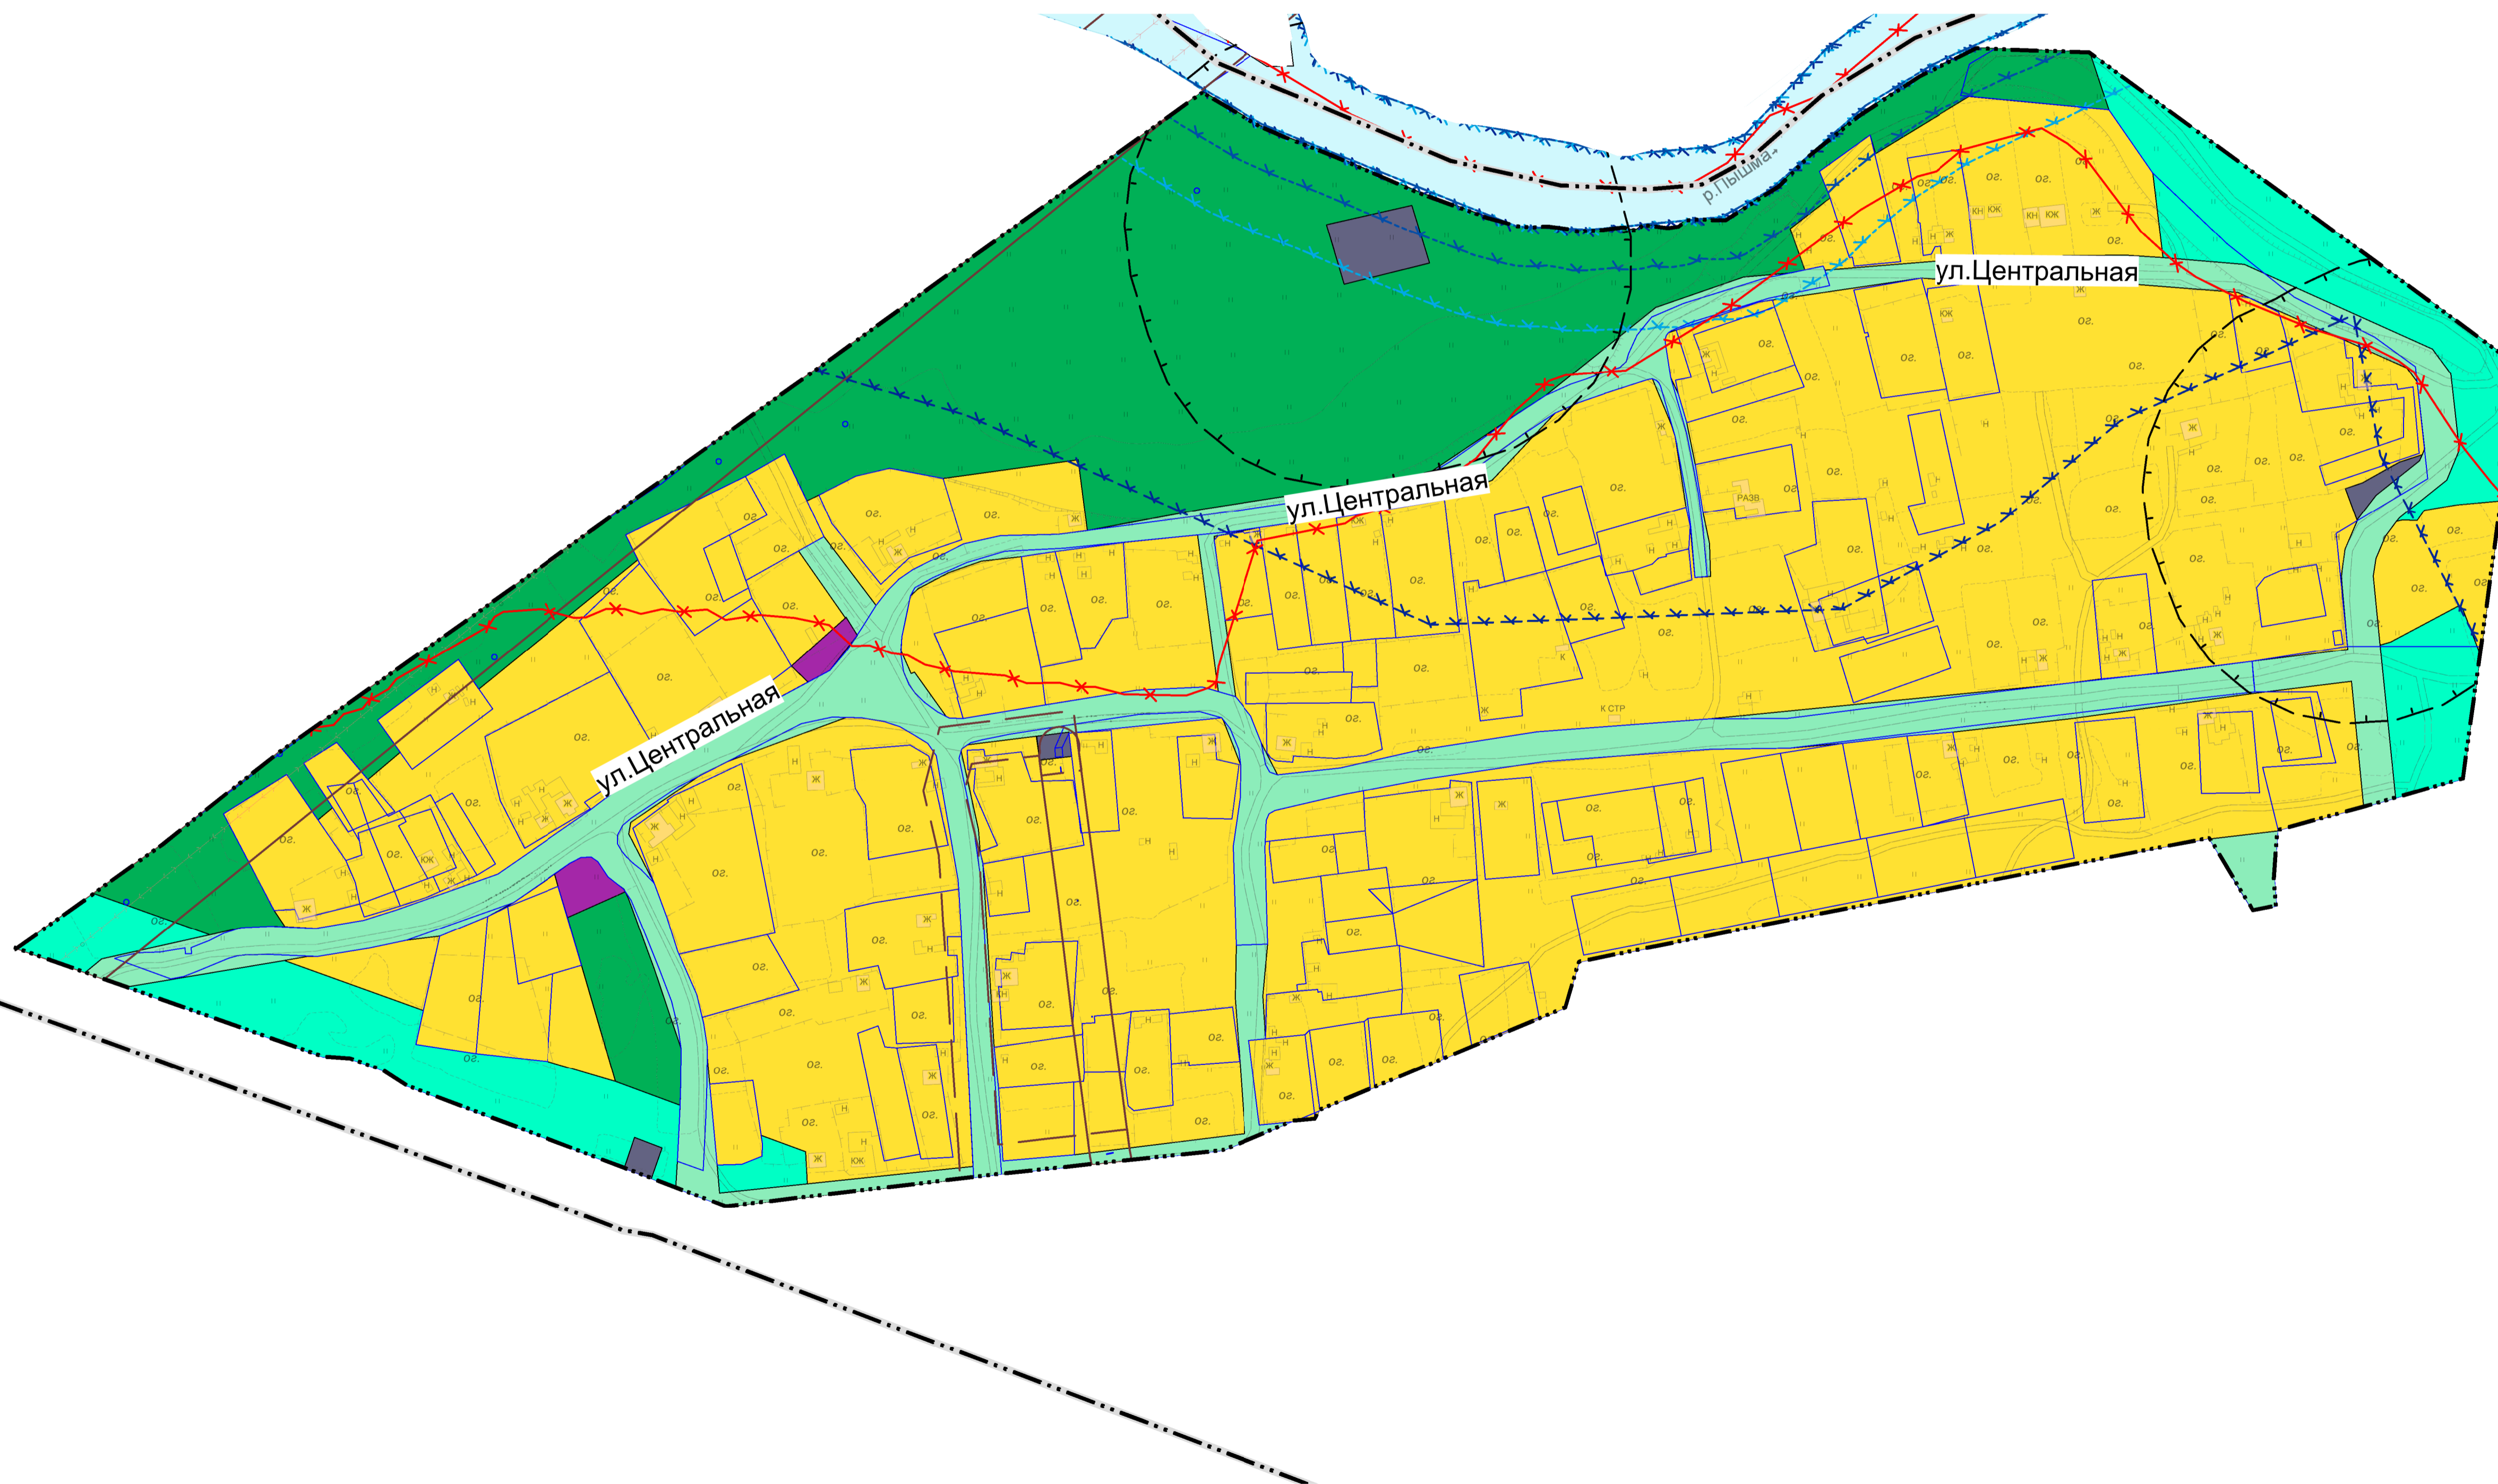

КАЛИНОВСКОЕ СЕЛЬСКОЕ ПОСЕЛЕНИЕ
КАМЫШЛОВСКОГО МУНИЦИПАЛЬНОГО РАЙОНА СВЕРДЛОВСКОЙ ОБЛАСТИ
АКТУАЛИЗИРОВАННЫЙ ГЕНЕРАЛЬНЫЙ ПЛАН

КАРТА ФУНКЦИОНАЛЬНЫХ ЗОН Д. ЯЛУНИНА
М 1:2000

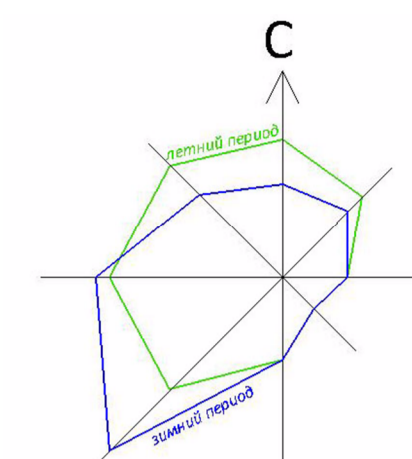

Условные обозначения:

ГРАНИЦЫ ЕДИНИЦ АДМИНИСТРАТИВНО-ТЕРРИТОРИАЛЬНОГО ДЕЛЕНИЯ РОССИЙСКОЙ ФЕДЕРАЦИИ

Сущ. (2020 г.)	I-очередь (2030 г.)	Расчетный срок (2040 г.)	
			Граница сельского поселения
			Граница населенного пункта
			Граница кадастрового квартала
			Граница земельного участка

ЗОНЫ С ОСОБЫМИ УСЛОВИЯМИ ИСПОЛЬЗОВАНИЯ ТЕРРИТОРИИ

			Санитарно-защитная зона предприятий, сооружений и иных объектов
			Охранная зона инженерных коммуникаций
			Водоохранная зона объектов электросетевого хозяйства (вдоль линий электропередачи, вокруг подстанций)
			Водоохранная зона
			Прибрежные защитные полосы
			Прибрежная защитная полоса
			Береговая полоса
			Береговая полоса
			Зона затопления и подтопления
			Зона затопления (1% обеспеченности территории Калиновского сельского поселения Свердловской области р. Пышма)

ФУНКЦИОНАЛЬНЫЕ ЗОНЫ

			Жилые зоны
			Зона застройки индивидуальными жилыми домами
			Общественно-деловые зоны
			Многофункциональная общественно-деловая зона
			Производственные зоны, зоны инженерной и транспортной инфраструктуры
			Зона инженерной инфраструктуры
			Зоны рекреационного назначения
			Зона озелененных территорий общего пользования (лесопарки, парки, сады, скверы, бульвары, городские леса)
			Лесопарковая зона
			Иные зоны
			Поверхностные водные объекты
			Водоток (река, ручей, канал)

2020-КСП-ТП-ЯЗ.3				2020-КСП-ТП-ЯЗ.3		
АКТУАЛИЗАЦИЯ ГЕНЕРАЛЬНОГО ПЛАНА КАЛИНОВСКОГО СЕЛЬСКОГО ПОСЕЛЕНИЯ				АКТУАЛИЗАЦИЯ ГЕНЕРАЛЬНОГО ПЛАНА КАЛИНОВСКОГО СЕЛЬСКОГО ПОСЕЛЕНИЯ		
Должность	Фамилия	Подпись	Дата	Стадия	Лист	Листов
Разработал	Гури		12.20	ГП	15	16
				Д. ЯЛУНИНА		
				Карта функциональных зон Масштаб 1:2000		
				Индивидуальный предприниматель Гури И.В. г. Екатеринбург		