
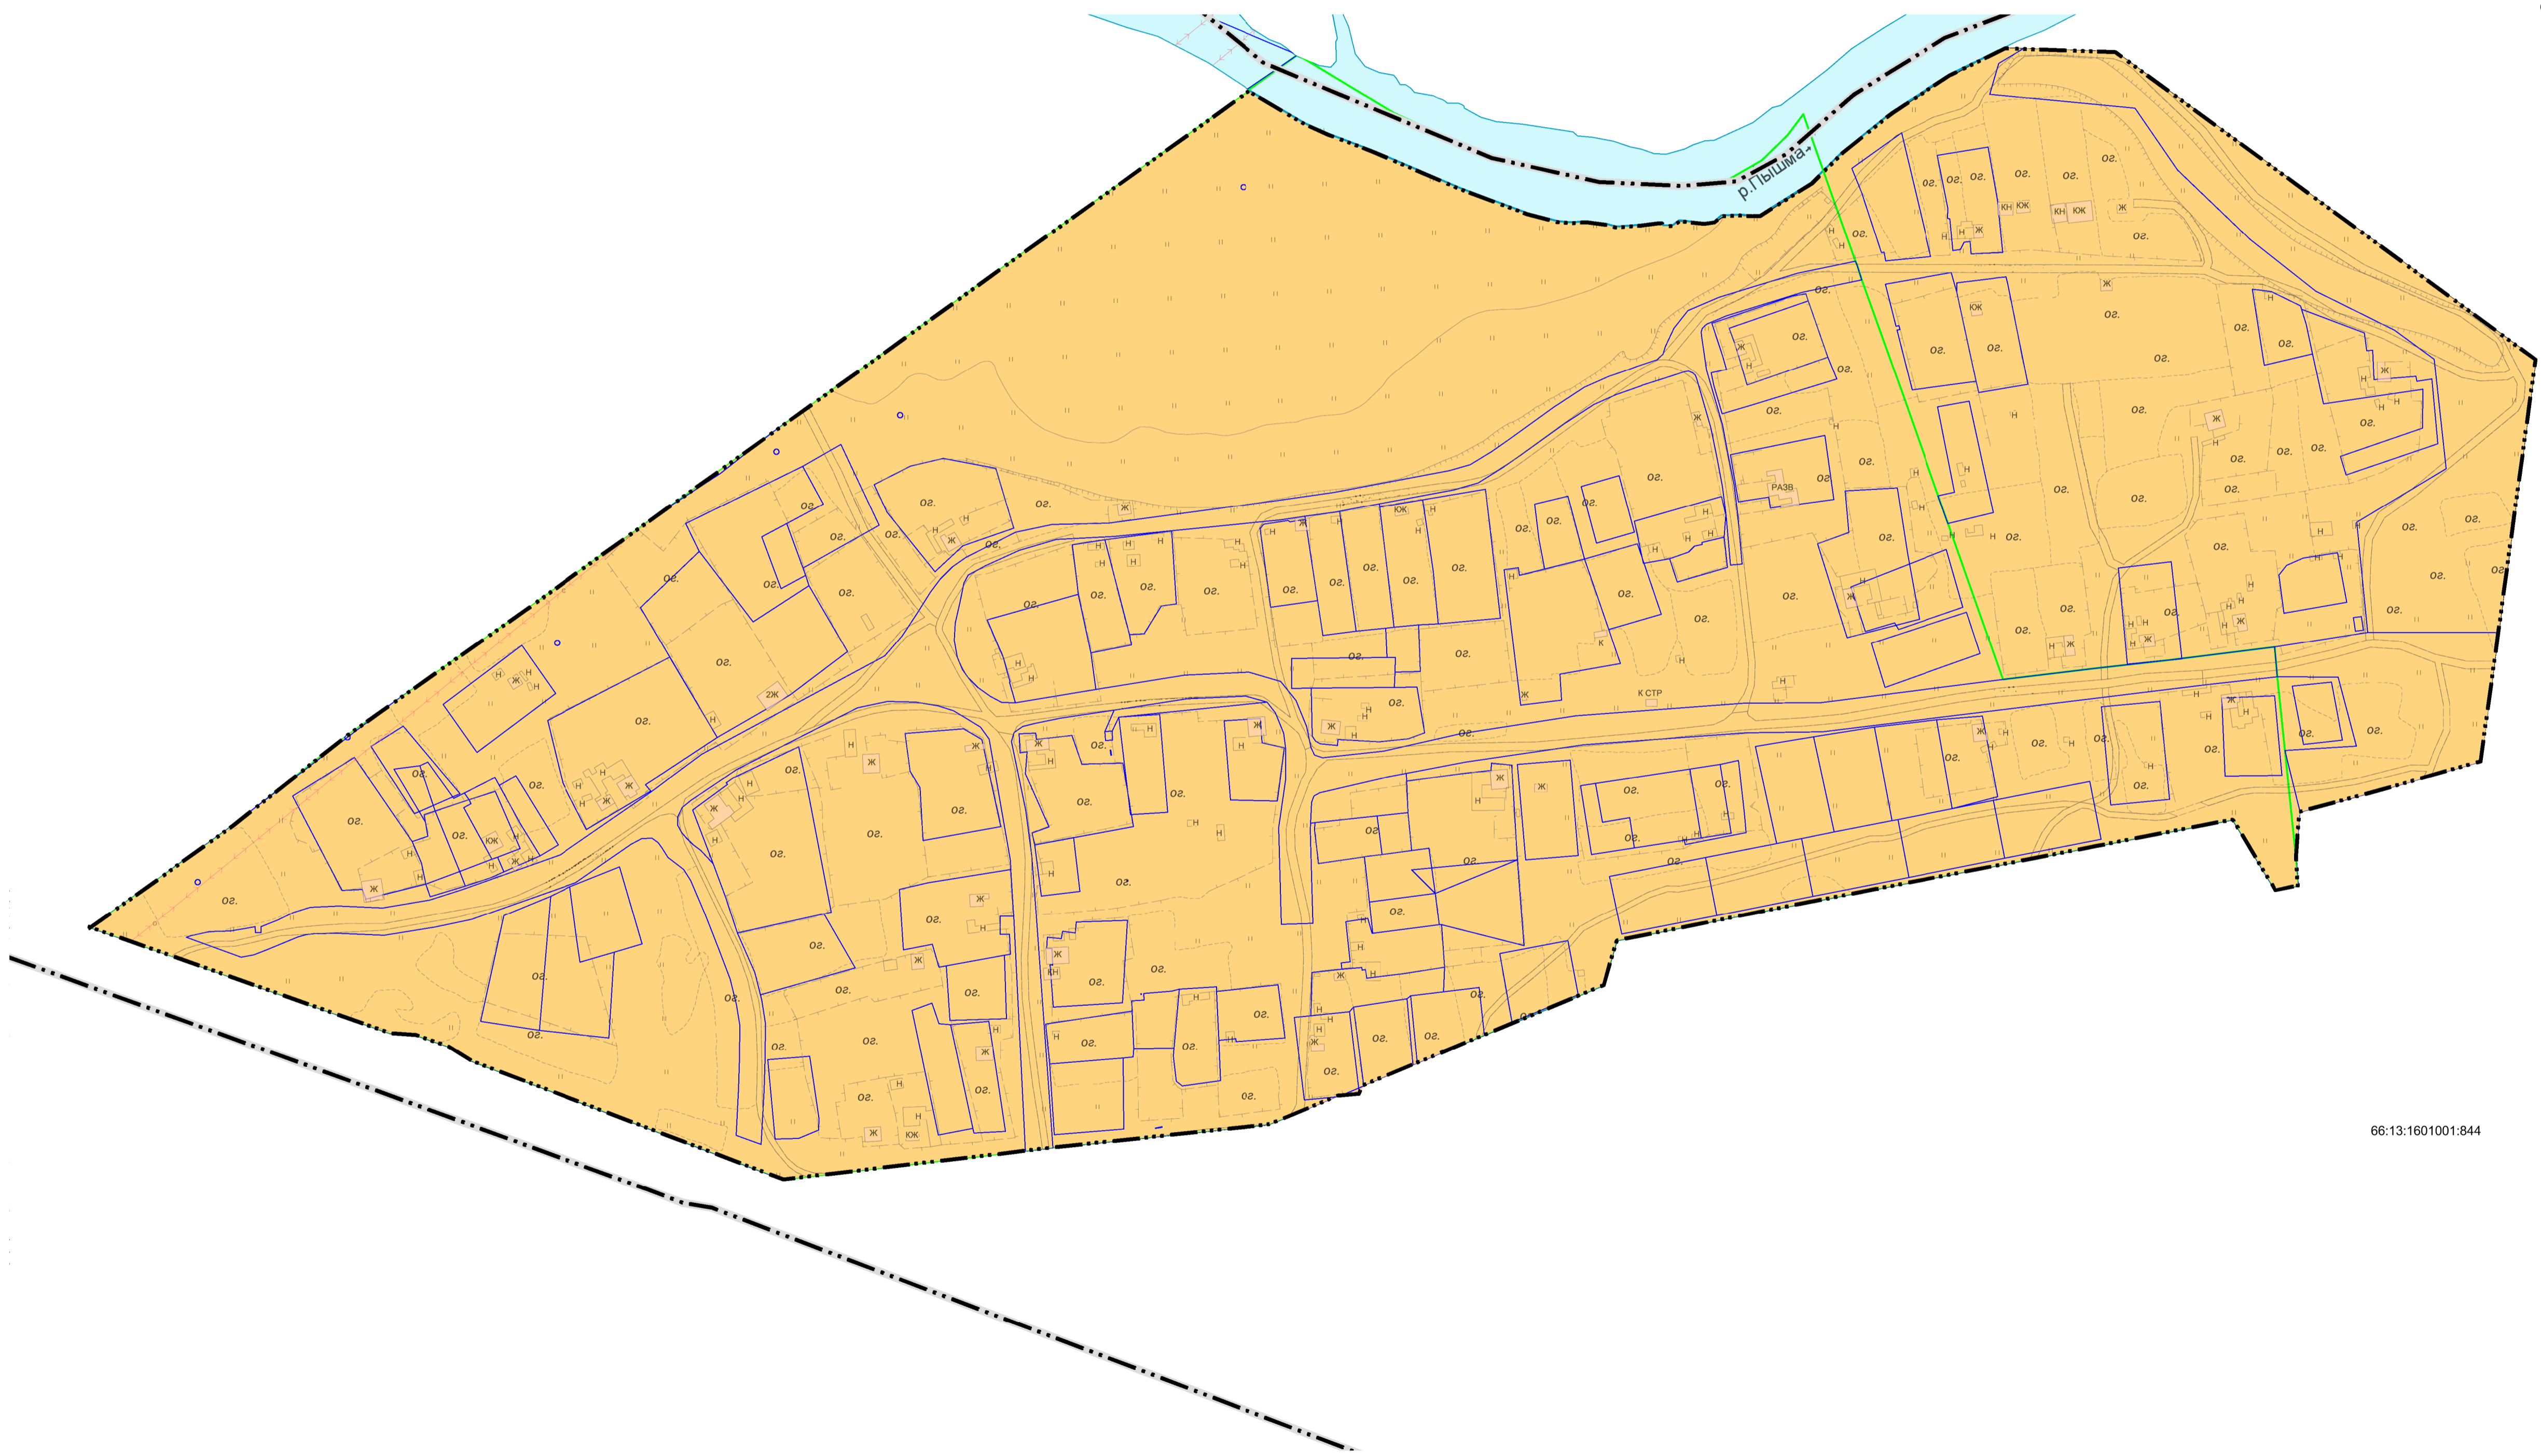


КАЛИНОВСКОЕ СЕЛЬСКОЕ ПОСЕЛЕНИЕ  
КАМЫШЛОВСКОГО МУНИЦИПАЛЬНОГО РАЙОНА СВЕРДЛОВСКОЙ ОБЛАСТИ

# АКТУАЛИЗИРОВАННЫЙ ГЕНЕРАЛЬНЫЙ ПЛАН

КАРТА ГРАНИЦ НАСЕЛЁННОГО ПУНКТА Д. ЯЛУНИНА  
М 1:2000

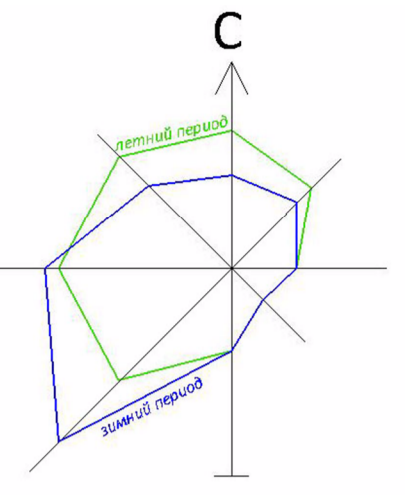

**Условные обозначения:**

**ГРАНИЦЫ ЕДИНИЦ АДМИНИСТРАТИВНО-ТЕРРИТОРИАЛЬНОГО ДЕЛЕНИЯ РОССИЙСКОЙ ФЕДЕРАЦИИ**

Сущ.(2020 г.)	1-очередь (2030 г.)	Расчетный срок (2040 г.)	
			Граница сельского поселения
			Граница населенного пункта
			Граница кадастрового квартала
			Граница земельного участка

**ЗЕМЛИ ПО КАТЕГОРИЯМ**

Земли по категориям

			Земли населенных пунктов
--	--	--	--------------------------

6

66:13:1601001:844

				2020-КСП-ТП-Я2.3			
				АКТУАЛИЗАЦИЯ ГЕНЕРАЛЬНОГО ПЛАНА КАЛИНОВСКОГО СЕЛЬСКОГО ПОСЕЛЕНИЯ			
Должность	Фамилия	Подпись	Дата	д. ЯЛУНИНА	Стадия	Лист	Листов
Разработал	Гурин		12.20		ГП	14	16
				Карта границ населенного пункта М 1:2000	Индивидуальный предприниматель Гурин И.В. г. Екатеринбург		