
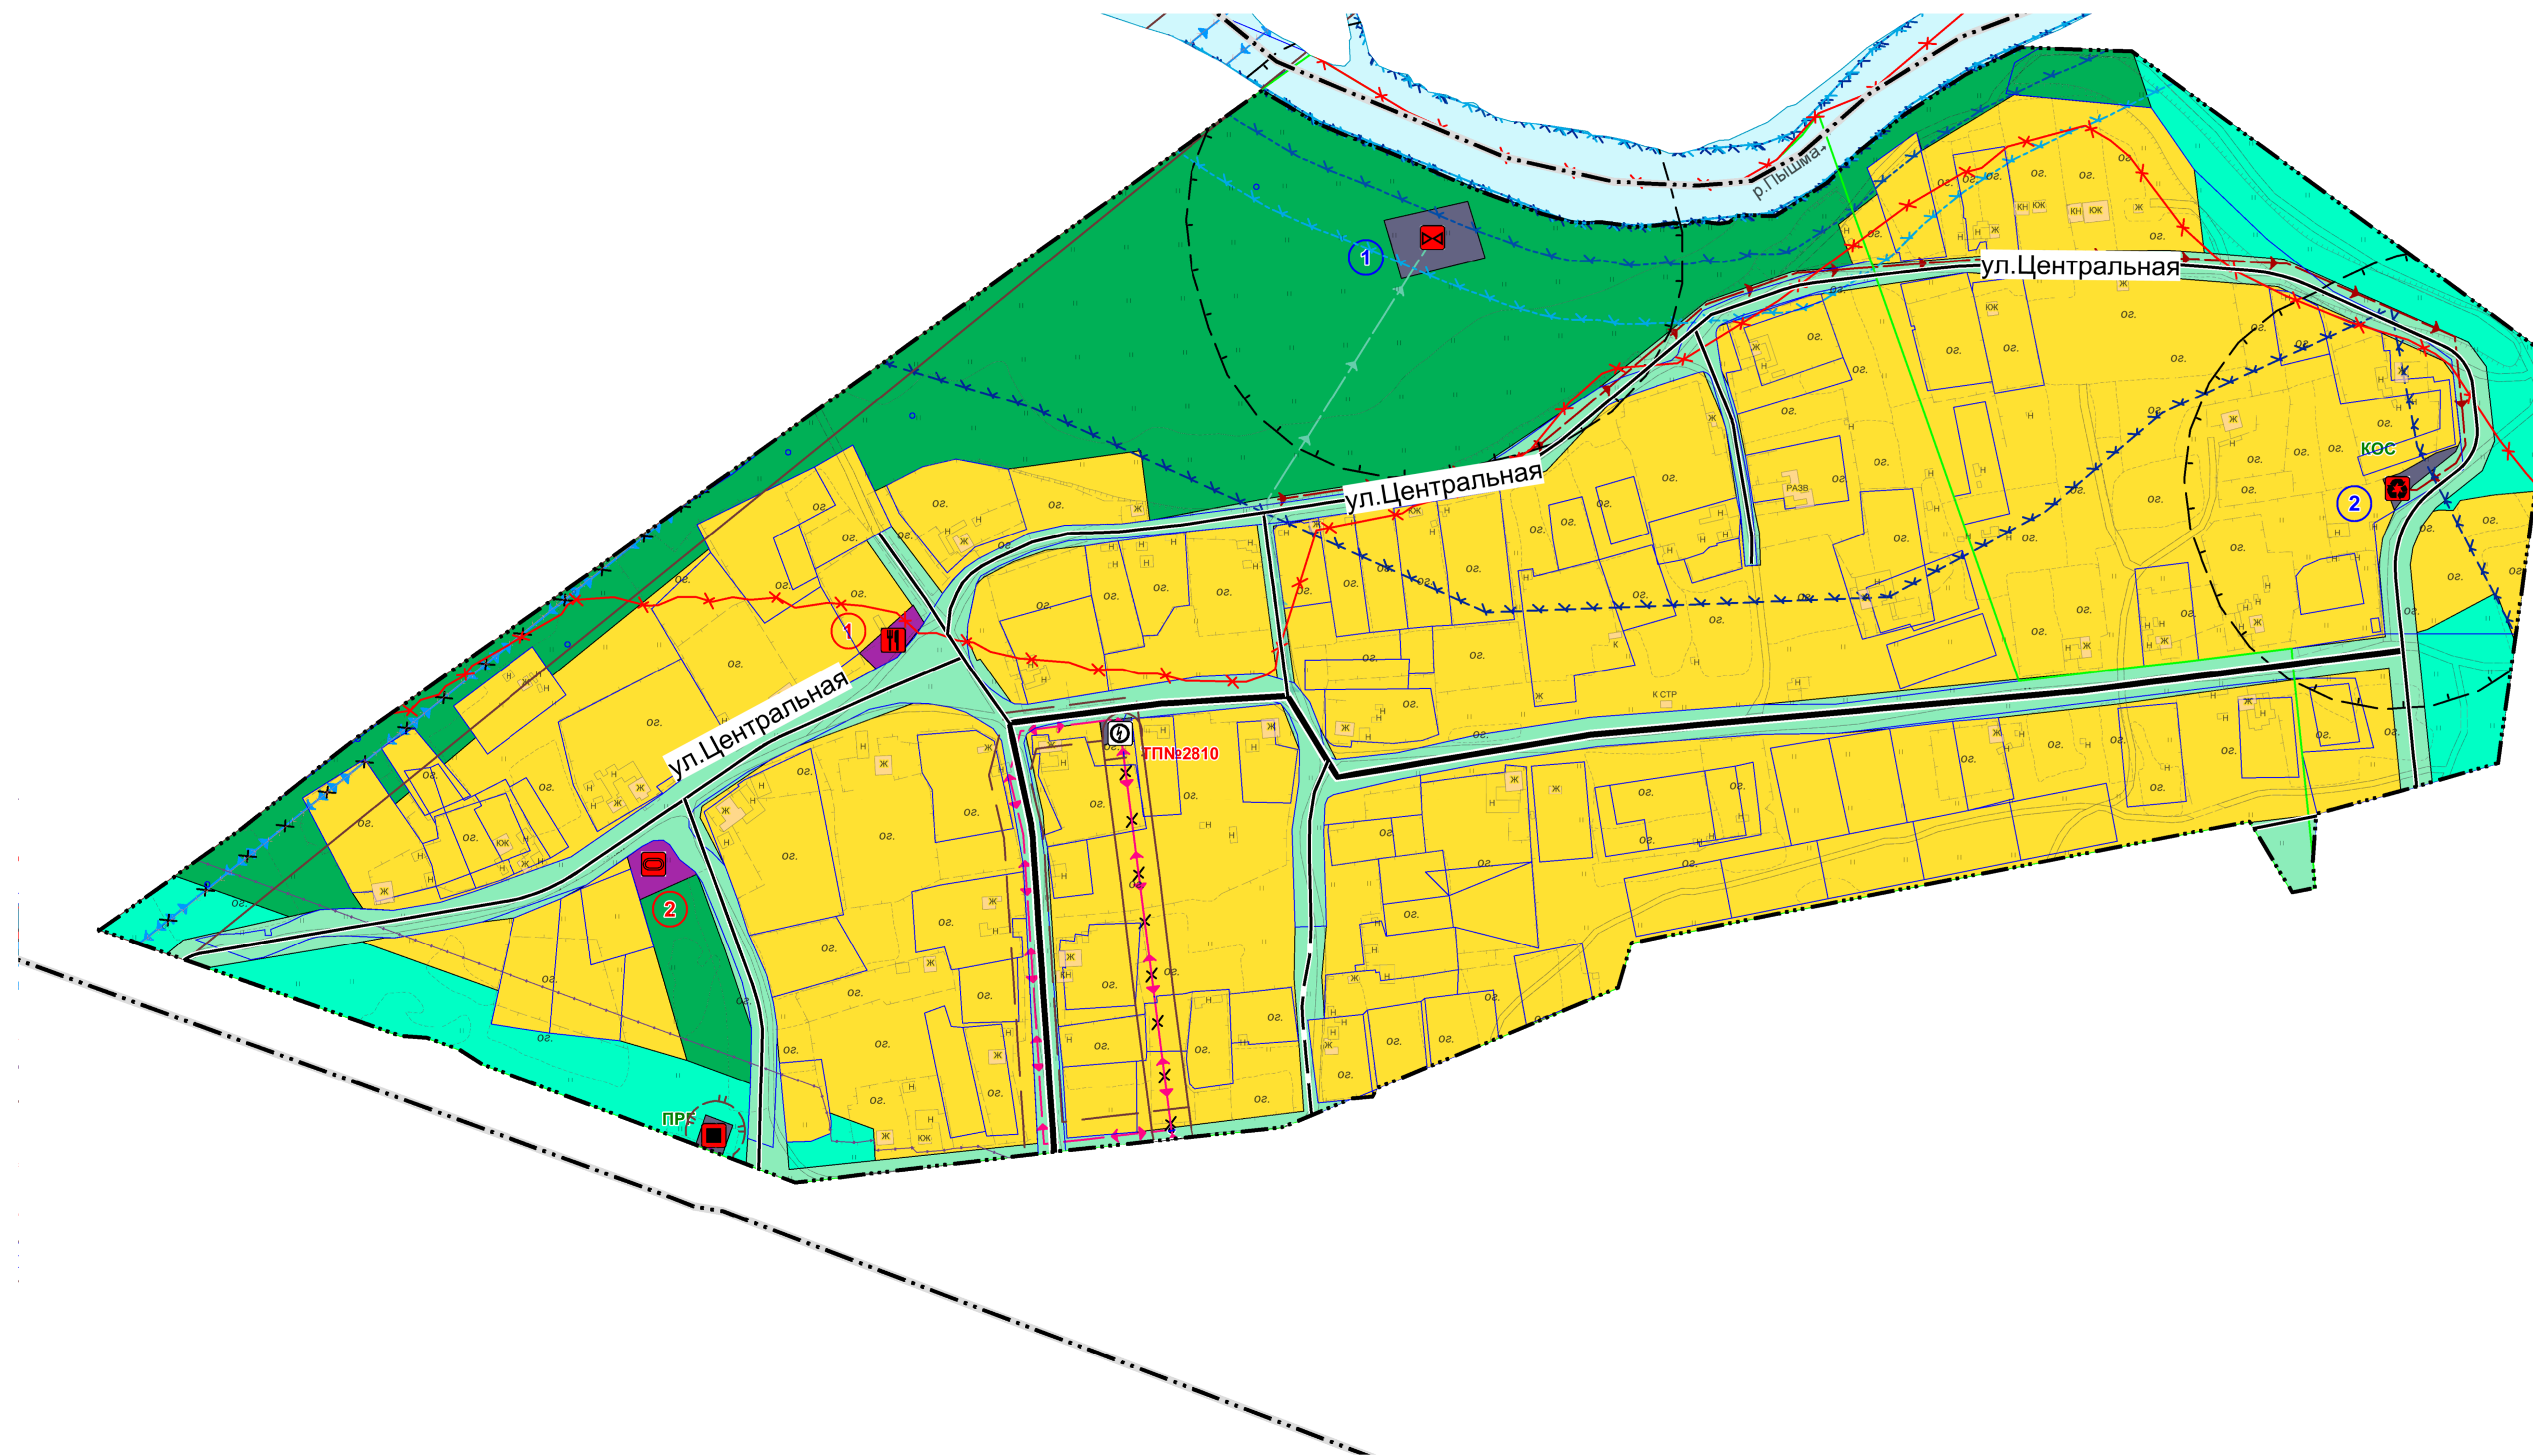


АКТУАЛИЗИРОВАННЫЙ ГЕНЕРАЛЬНЫЙ ПЛАН

КАРТА ПЛАНИРУЕМОГО РАЗМЕЩЕНИЯ ОБЪЕКТОВ МЕСТНОГО ЗНАЧЕНИЯ Д. ЯЛУНИНА
М 1:2000

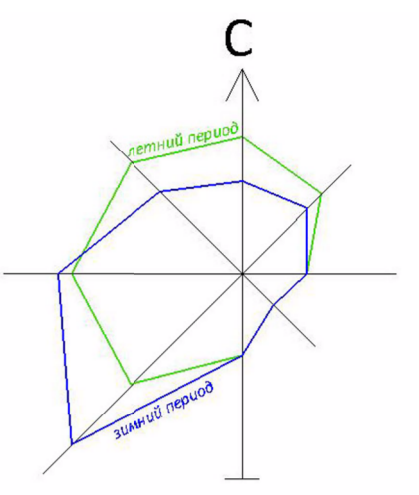

АДМИНИСТРАТИВНО-ТЕРРИТОРИАЛЬНОЕ ДЕЛЕНИЕ РОССИЙСКОЙ ФЕДЕРАЦИИ

Сущ. (2020 г.)	И-очередь (2030 г.)	Расчетный срок (2040 г.)	
			Граница сельского поселения
			Граница населенного пункта
			Граница кадастрового квартала
			Граница земельного участка

ОБЪЕКТЫ СОЦИАЛЬНОЙ ИНФРАСТРУКТУРЫ, ОТДЫХА И ТУРИЗМА, САНАТОРНО-КУРОРТНОГО НАЗНАЧЕНИЯ

			Объекты физической культуры и массового спорта
			Спортивное сооружение
			Прочие объекты обслуживания
			Объекты торговли, общественного питания

ПРЕДПРИЯТИЯ ПРОМЫШЛЕННОСТИ, СЕЛЬСКОГО И ЛЕСНОГО ХОЗЯЙСТВА, ОБЪЕКТЫ УТИЛИЗАЦИИ И ПЕРЕРАБОТКИ ОТХОДОВ ПРОИЗВОДСТВА И ПОТРЕБЛЕНИЯ

			Объекты утилизации, обезвреживания, размещения отходов производства и потребления
			Иные объекты обращения с отходами

ОБЪЕКТЫ ТРАНСПОРТНОЙ ИНФРАСТРУКТУРЫ

			Улично-дорожная сеть сельского населенного пункта
			Главная улица
			Улицы в жилой застройке

ОБЪЕКТЫ ТРУБОПРОВОДНОГО ТРАНСПОРТА И ИНЖЕНЕРНОЙ ИНФРАСТРУКТУРЫ

			Электрические подстанции
			Трансформаторная подстанция (ТП)

Линии электропередачи (ЛЭП)

			Линии электропередачи 110 кВ
			Линии электропередачи 10 кВ

Объекты добычи и транспортировки газа

			Пункт редуцирования газа (ПРГ)
--	--	--	--------------------------------

Распределительные трубопроводы для транспортировки газа

			Газопровод распределительный среднего давления
--	--	--	------------------------------------------------

Объекты водоотведения

			Очистные сооружения дождевой канализации
--	--	--	------------------------------------------

Сети водоотведения

			Канализация самотечная
			Канализация дождевая самотечная закрытая

ЗОНЫ С ОСОБИМИ УСЛОВИЯМИ ИСПОЛЬЗОВАНИЯ ТЕРРИТОРИЙ

			Санитарно-защитная зона
			Санитарно-защитная зона предприятий, сооружений и иных объектов

			Охранная зона инженерных коммуникаций
			Охранная зона объектов электросетевого хозяйства (вдоль линий электропередачи, вокруг подстанций)

			Водоохранная зона
			Водоохранная зона

			Прибрежные защитные полосы
			Прибрежная защитная полоса

			Береговые полосы
			Береговая полоса

			Зоны затопления и подтопления
			Зона затопления (1% обеспеченности территории Калининского сельского поселения Свердловской области р. Пышма)

			Иные зоны с особыми условиями использования
--	--	--	---------------------------------------------

			Придорожная полоса
--	--	--	--------------------

			Другие зоны, устанавливаемые в соответствии с законодательством Российской Федерации
--	--	--	--------------------------------------------------------------------------------------

ФУНКЦИОНАЛЬНЫЕ ЗОНЫ

			Жилые зоны
			Зона застройки индивидуальными жилыми домами

			Общественно-деловые зоны
			Общественно-деловые зоны

			Производственные зоны, зоны инженерной и транспортной инфраструктур
			Зона инженерной инфраструктуры

			Зона транспортной инфраструктуры
--	--	--	----------------------------------

			Зоны рекреационного назначения
			Зона озелененных территорий общего пользования (лесопарки, парки, сады, скверы, бульвары, городские леса)

			Лесопарковая зона
--	--	--	-------------------

			Иные зоны
--	--	--	-----------

			Поверхностные водные объекты
			Водоток (река, ручей, канал)

Экспликация:

- 1 Магазин
- 2 Детская и спортивная площадки

Экспликация производственных и инженерных объектов:

- 1 Локальные ливневые очистные сооружения
- 2 Размещение отходов жизнедеятельности

				2020-КСП-ТП-Я1.3		
				АКТУАЛИЗАЦИЯ ГЕНЕРАЛЬНОГО ПЛАНА КАЛИНОВСКОГО СЕЛЬСКОГО ПОСЕЛЕНИЯ		
Должность	Фамилия	Подпись	Дата	Стдия	Лист	Листов
Разработал	Гурин		12.20	Д.ЯЛУНИНА	ГП	13 / 16
Карта планируемого размещения объектов местного значения Масштаб 1:2000				Индивидуальный проектировщик Гурин И.В. г. Екатеринбург		