


КАЛИНОВСКОЕ СЕЛЬСКОЕ ПОСЕЛЕНИЕ
КАМЫШЛОВСКОГО МУНИЦИПАЛЬНОГО РАЙОНА СВЕРДЛОВСКОЙ ОБЛАСТИ

АКТУАЛИЗИРОВАННЫЙ ГЕНЕРАЛЬНЫЙ ПЛАН

КАРТА СОВРЕМЕННОГО ИСПОЛЬЗОВАНИЯ ТЕРРИТОРИИ Д. ЯЛУНИНА
М 1:2000

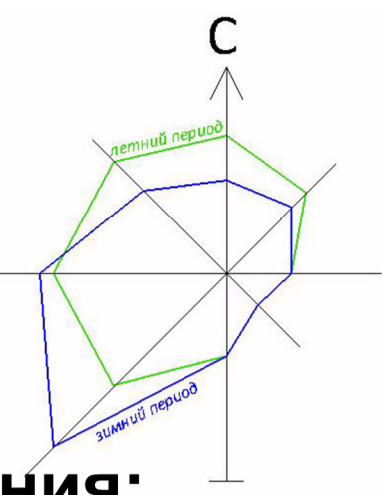

Условные обозначения:

ГРАНИЦЫ ЕДИНИЦ
АДМИНИСТРАТИВНО-ТЕРРИТОРИАЛЬНОГО
ДЕЛЕНИЯ РОССИЙСКОЙ ФЕДЕРАЦИИ

- Сущ.
(2020г.)
- Граница сельского поселения
 - Граница населенного пункта
 - Граница кадастрового квартала
 - Граница земельного участка

ОБЪЕКТЫ ТРАНСПОРТНОЙ ИНФРАСТРУКТУРЫ
Улично-дорожная сеть сельского населенного пункта

- Главная улица
- Улица в жилой застройке

ОБЪЕКТЫ ТРУБОПРОВОДНОГО ТРАНСПОРТА И
ИНЖЕНЕРНОЙ ИНФРАСТРУКТУРЫ


- Электрические подстанции
- Трансформаторная подстанция (ТП)
- Линии электропередачи (ЛЭП)
- Линии электропередачи 110 кВ
 - Линии электропередачи 10 кВ

ЗОНЫ С ОСОБЫМИ УСЛОВИЯМИ
ИСПОЛЬЗОВАНИЯ ТЕРРИТОРИЙ

- Охранная зона инженерных коммуникаций
- Охранная зона объектов электросетевого хозяйства (вдоль линий электропередачи, вокруг подстанций)
- Водоохраняющие зоны
- Водоохраняющая зона
- Прибрежные защитные полосы
- Прибрежная защитная полоса
- Береговые полосы
- Береговая полоса
- Зоны затопления и подтопления
- Зона затопления (1% обеспеченности территории Калиновского сельского поселения Свердловской области р. Пышма)

ФУНКЦИОНАЛЬНЫЕ ЗОНЫ

- Жилые зоны
- Зона застройки индивидуальными жилыми домами
- Общественно-деловые зоны
- Многофункциональная общественно-деловая зона
- Производственные зоны, зоны инженерной и транспортной инфраструктур
- Зона инженерной инфраструктуры
 - Зона транспортной инфраструктуры
- Зоны рекреационного назначения
- Зона озелененных территорий общего пользования (лесопарки, парки, сады, скверы, бульвары, городские леса)
 - Лесопарковая зона
 - Иные зоны
- Поверхностные водные объекты
- Водоток (река, ручей, канал)

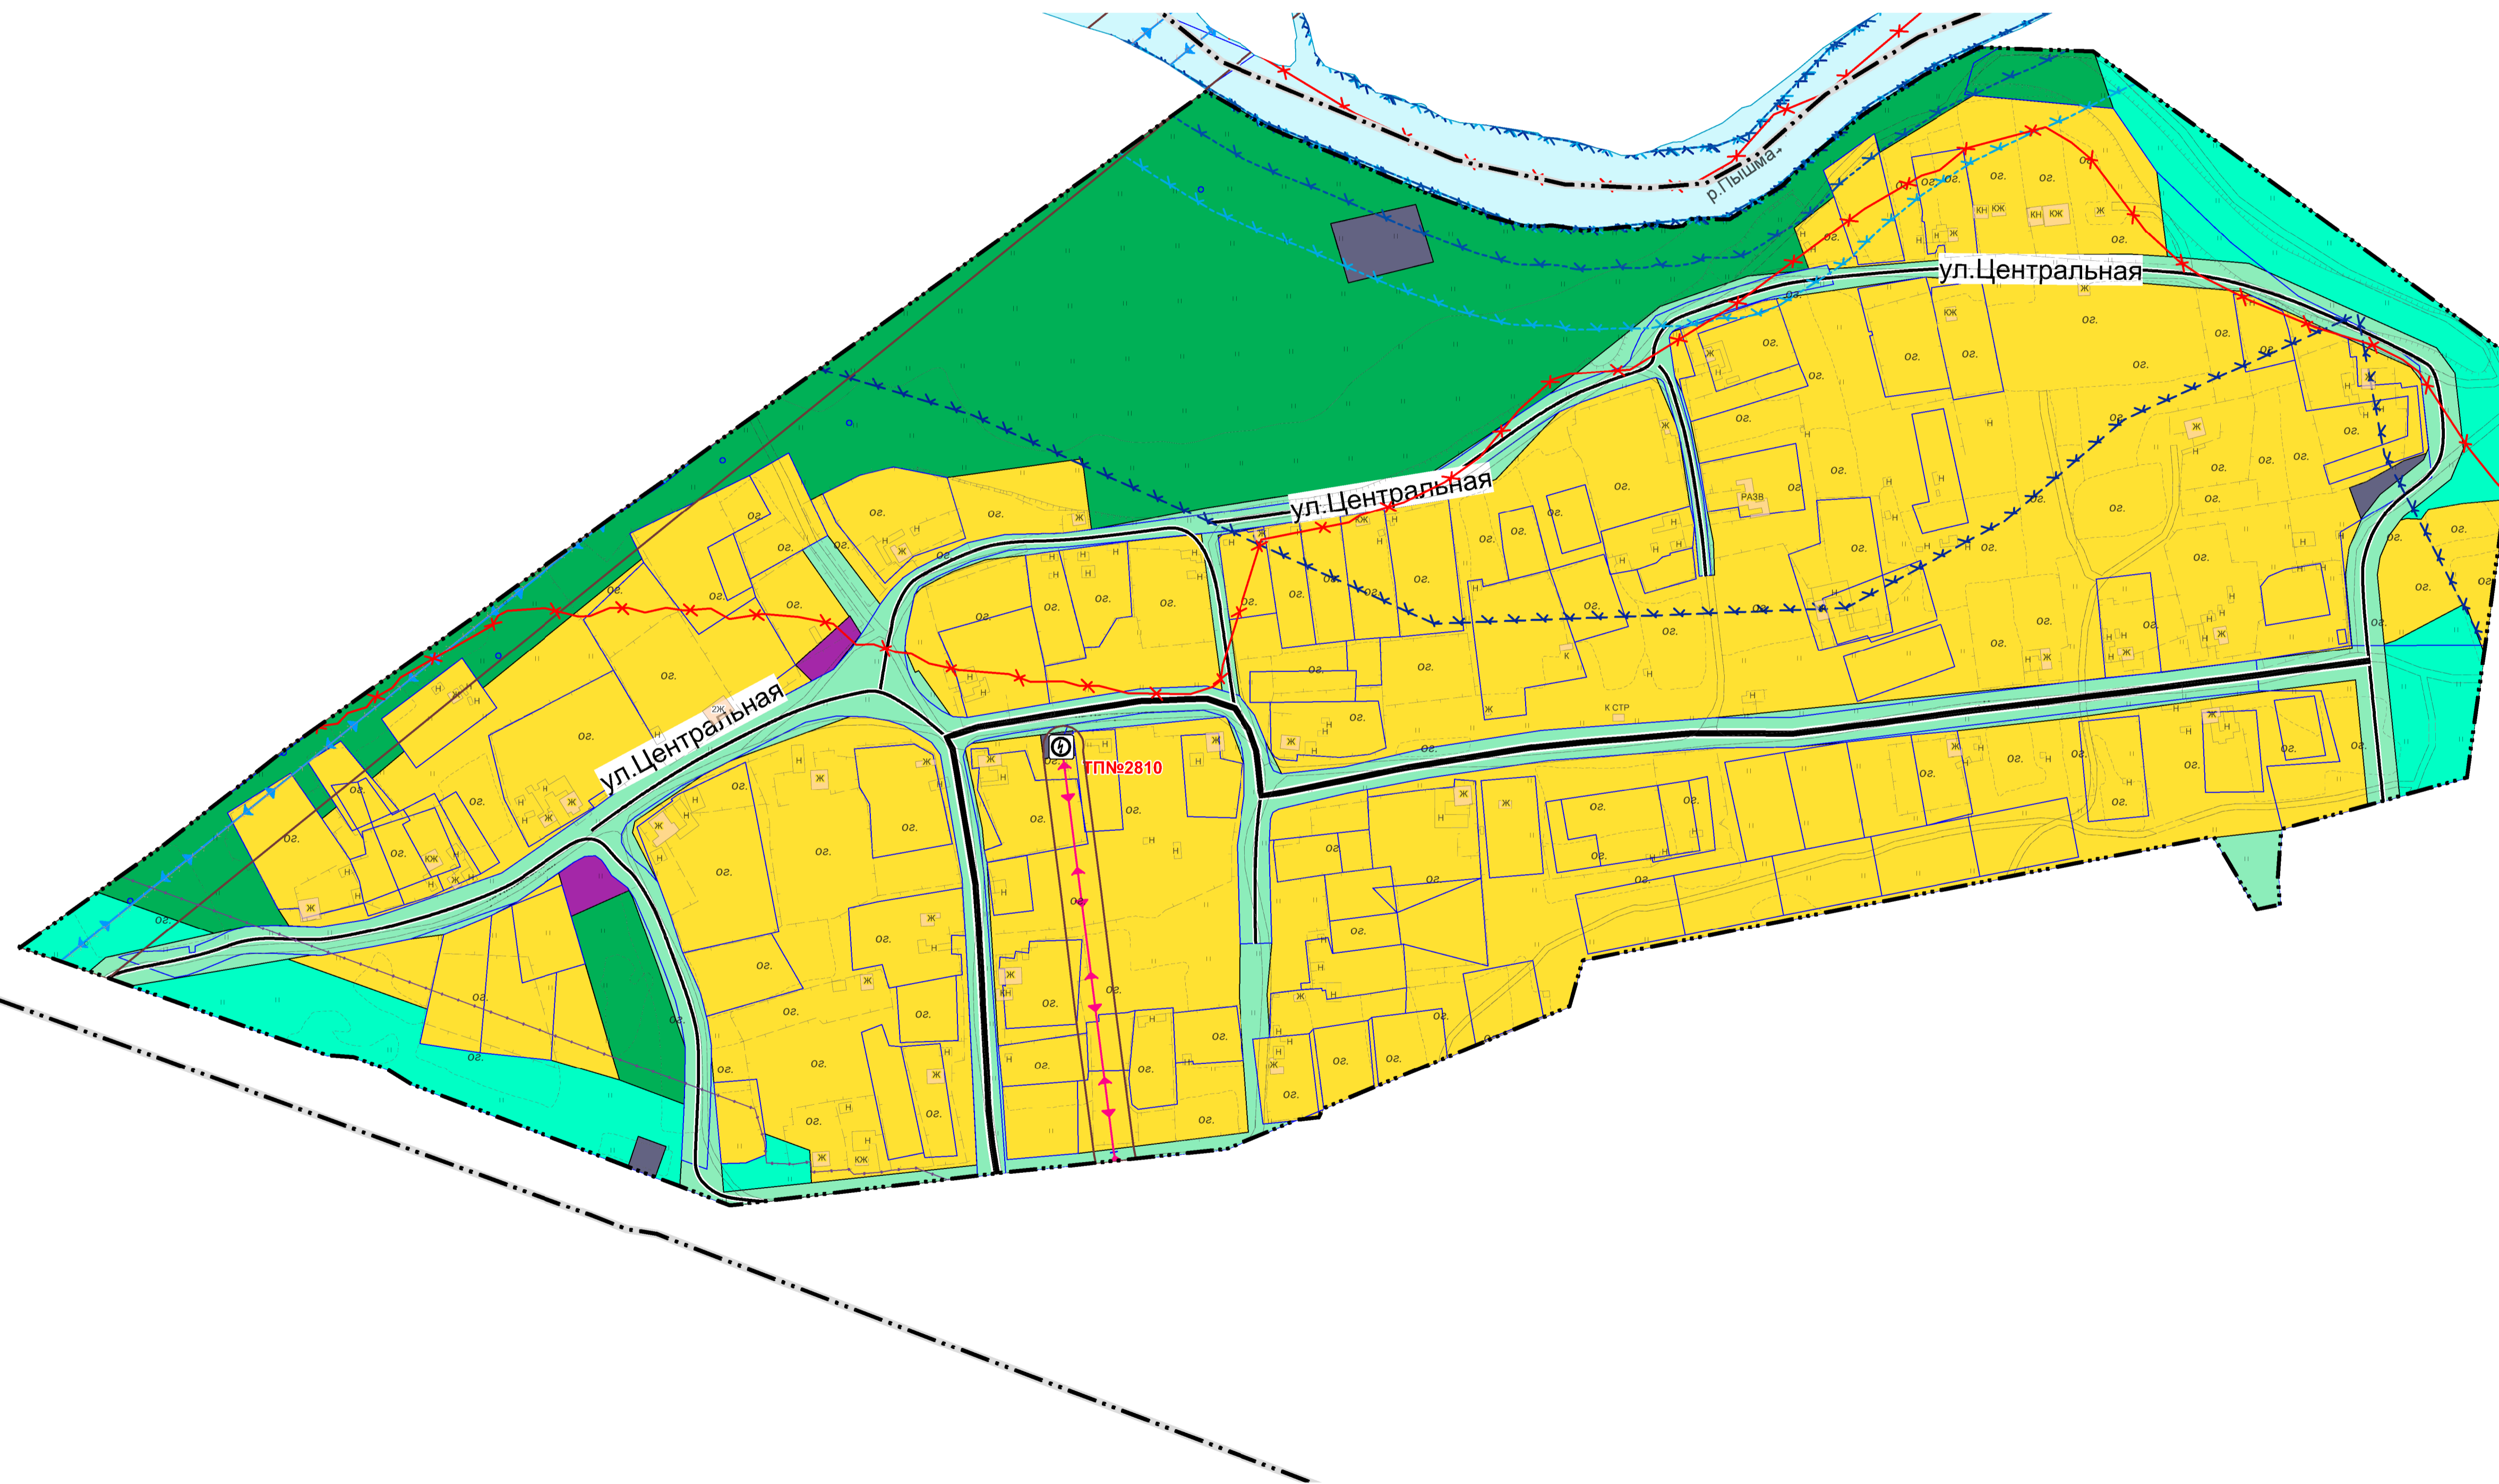

				2020-КСП-ТП-Я4.3			
				АКТУАЛИЗАЦИЯ ГЕНЕРАЛЬНОГО ПЛАНА КАЛИНОВСКОГО СЕЛЬСКОГО ПОСЕЛЕНИЯ			
Должность	Фамилия	Подпись	Дата	Д.ЯЛУНИНА	Стадия	Лист	Листов
Разработал	Гурин		12.20		ГП	16	16
				Карта современного использования территории Масштаб 1:2000	Индивидуальный предприниматель Гурин И.В. г. Екатеринбург		