

Ведомость рабочих чертежей основного комплекта

Лист	Наименование	Примечание
1	Общие данные	
2	План здания	
3	Фасады в осях 1-8, В-А, А-В	
4	Фасады в осях 8-1. Разрез 1-1	
5	План кровли	
6	Генеральный план	
7	Визуализация №1	
8	Визуализация №2	

Общие указания

1. Данный проект выполнен на основании задания на проектирование.
2. За отметку 0,000 принят уровень чистого пола.
3. Проектом предусмотрена разработка эскизного проекта продуктового магазина.

Класс ответственности - II

Степень огнестойкости - III

Класс конструктивной пожарной опасности - С1


Класс функциональной пожарной опасности - ФЗ.1

Каркас здания металлический, обшитый сэндвич-панелями заводского изготовления.

4. Все строительно-монтажные работы выполнять в соответствии с СП 70.13330.2012 «Несущие и ограждающие конструкции».

Изм.	Кол.уч	Лист	№ док	Подп.	Дата	21-10-01-ЭП			
						Здание магазина, расположенного по адресу: Свердловская область, с. Калиновское, ул. Ленина на земельном участке с кадастровым номером 66:13:0801002:111			
Разраб.	Грибок			<i>Грибок</i>	10.21	Здание магазина	Стадия	Лист	Листов
Проверил	Бирюков			<i>Бирюков</i>	10.21		ЭП	1	8
Н.контр.	Бирюков			<i>Бирюков</i>	10.21	Общие данные			

План здания

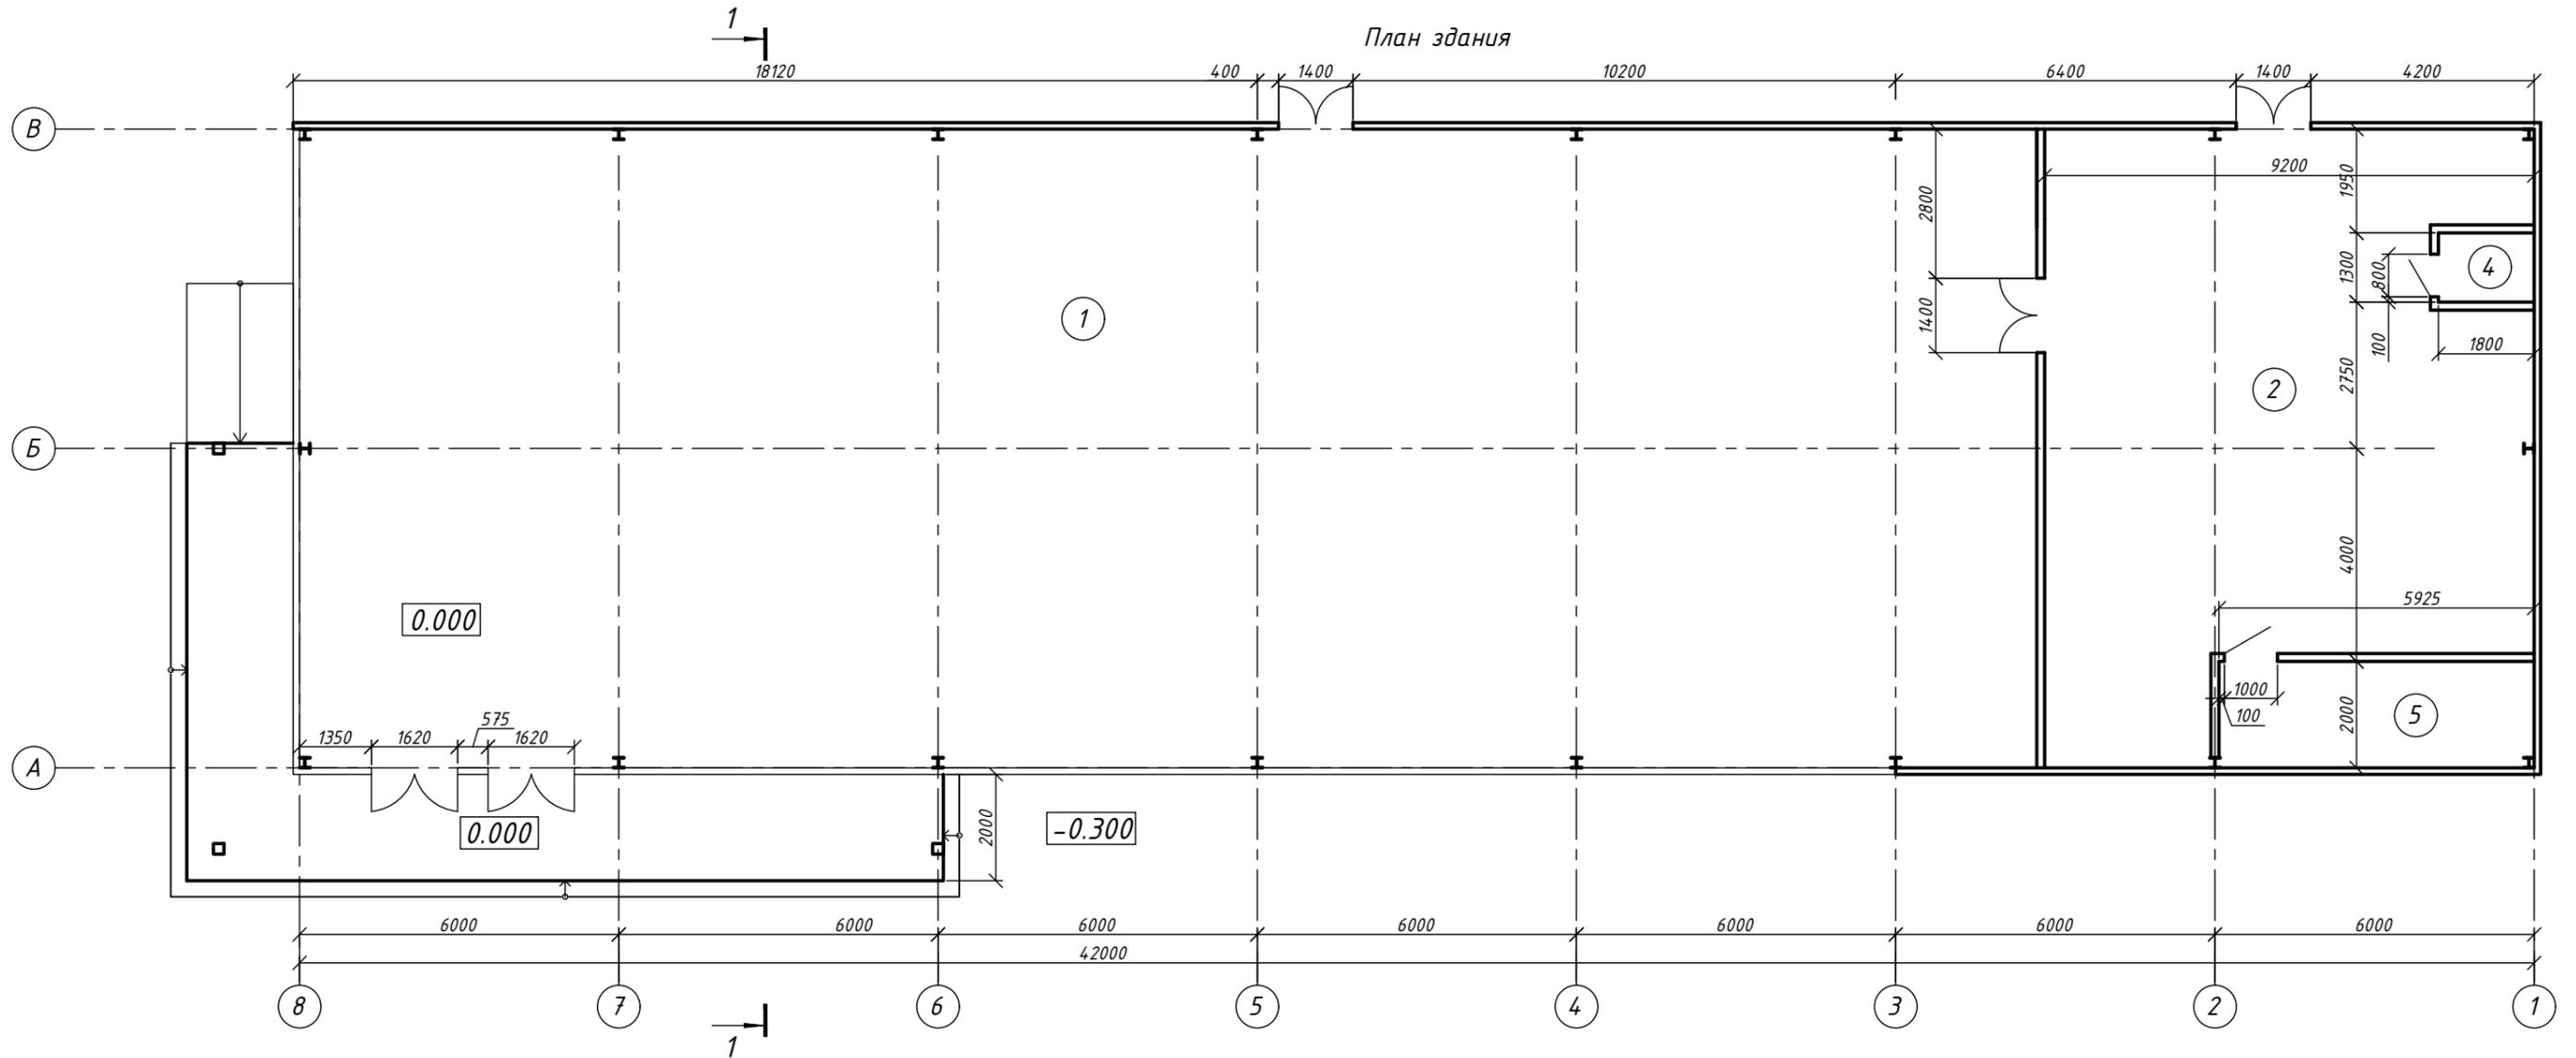


Экспликация помещений

Номер помеще-ния	Наименование	Площадь, м ²	Кат. помещ.
1	Торговый зал	391,8	
2	Холл	94,2	
4	Санузел	2,3	
5	Котельная	11,8	
	Полезная площадь:	500,2	
	Общая площадь (по внутренним границам наружных стен)	504,0	


21-10-01-ЭП											
Здание магазина, расположенного по адресу: Свердловская область, с. Калиновское, ул. Ленина на земельном участке с кадастровым номером 66:13:0801002:111											
Изм.	Кол.уч	Лист	№ док	Подп.	Дата						
Разраб.		Грибок		<i>Грибок</i>	10.21						
Проверил		Бирюков		<i>Бирюков</i>	10.21						
Здание магазина						Стадия	Лист	Листов			
						ЭП	2	8			
Н.контр.						Бирюков	<i>Бирюков</i>	10.21	План здания		




Фасад в осях 1-8

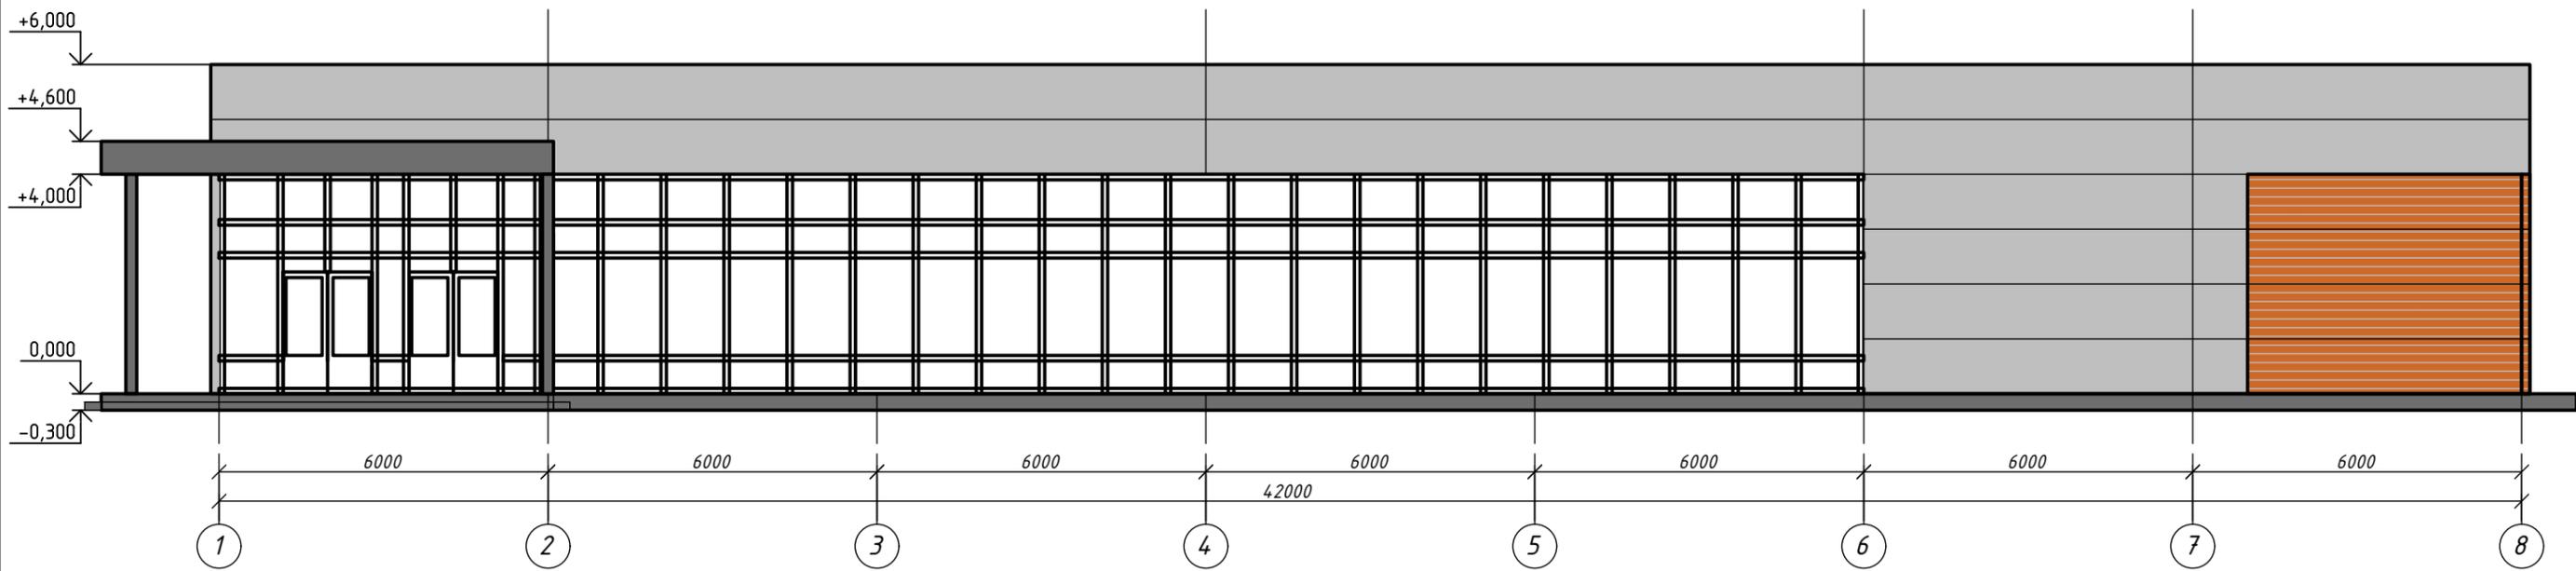

Фасад в осях В-А

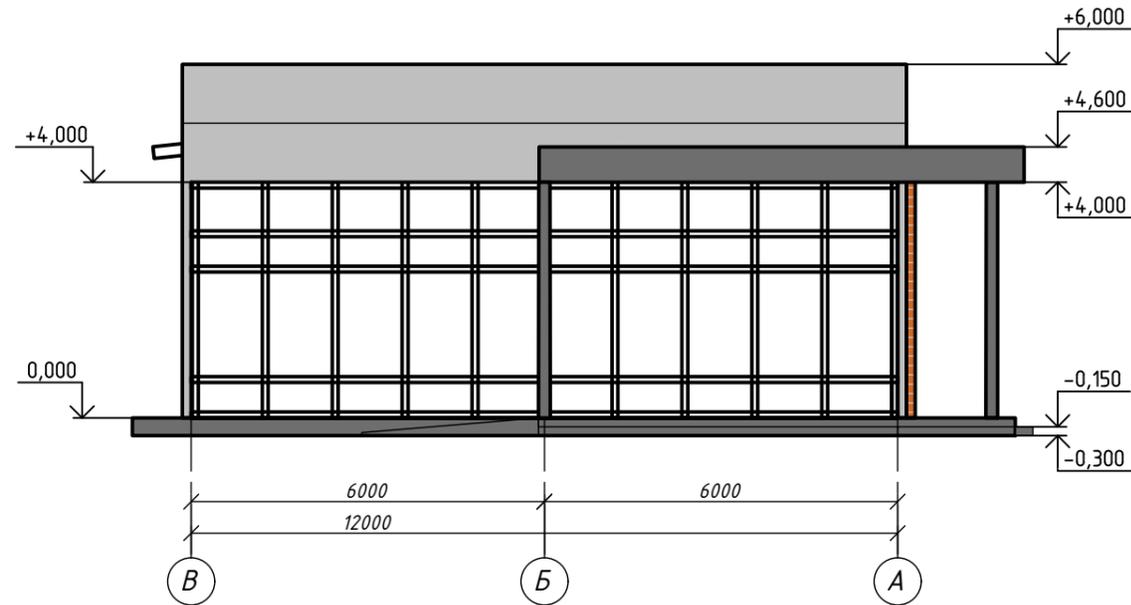


Фасад в осях А-В

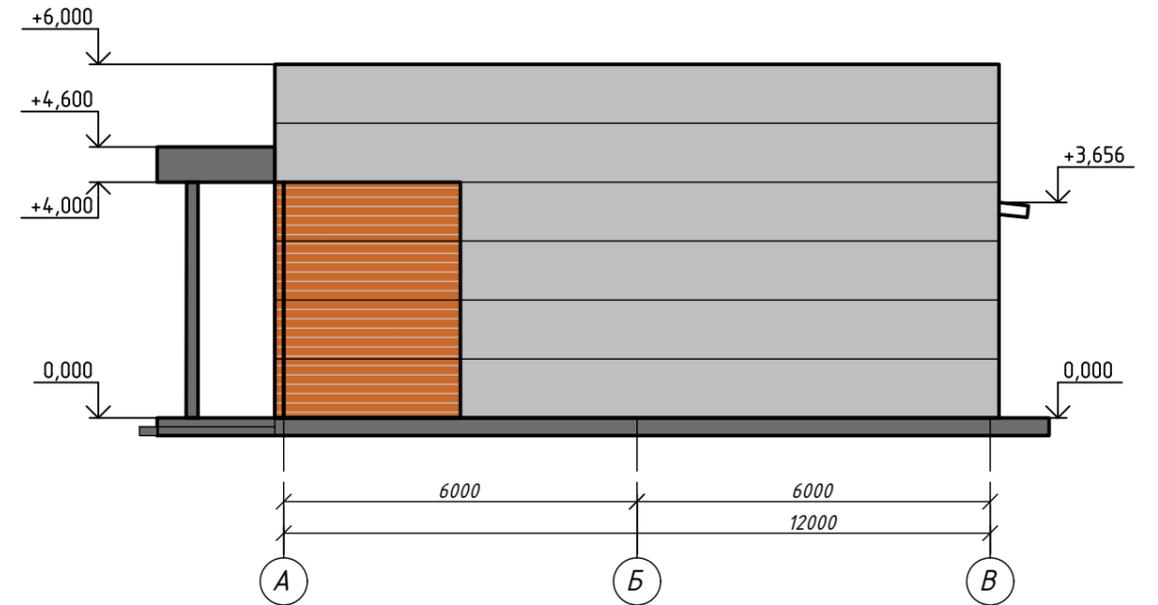


						21-10-01-ЭП			
						Здание магазина, расположенного по адресу: Свердловская область, с. Калиновское, ул. Ленина на земельном участке с кадастровым номером 66:13:0801002:111			
Изм.	Кол.уч	Лист	№ док	Подп.	Дата	Здание магазина	Стадия	Лист	Листов
Разраб.		Грибок		<i>Грибок</i>	10.21		ЭП	3	8
Проверил		Бирюков		<i>Бирюков</i>	10.21	Фасады в осях 1-8, В-А, А-В			
Н.контр.		Бирюков		<i>Бирюков</i>	10.21				

Фасад в осях 8-1

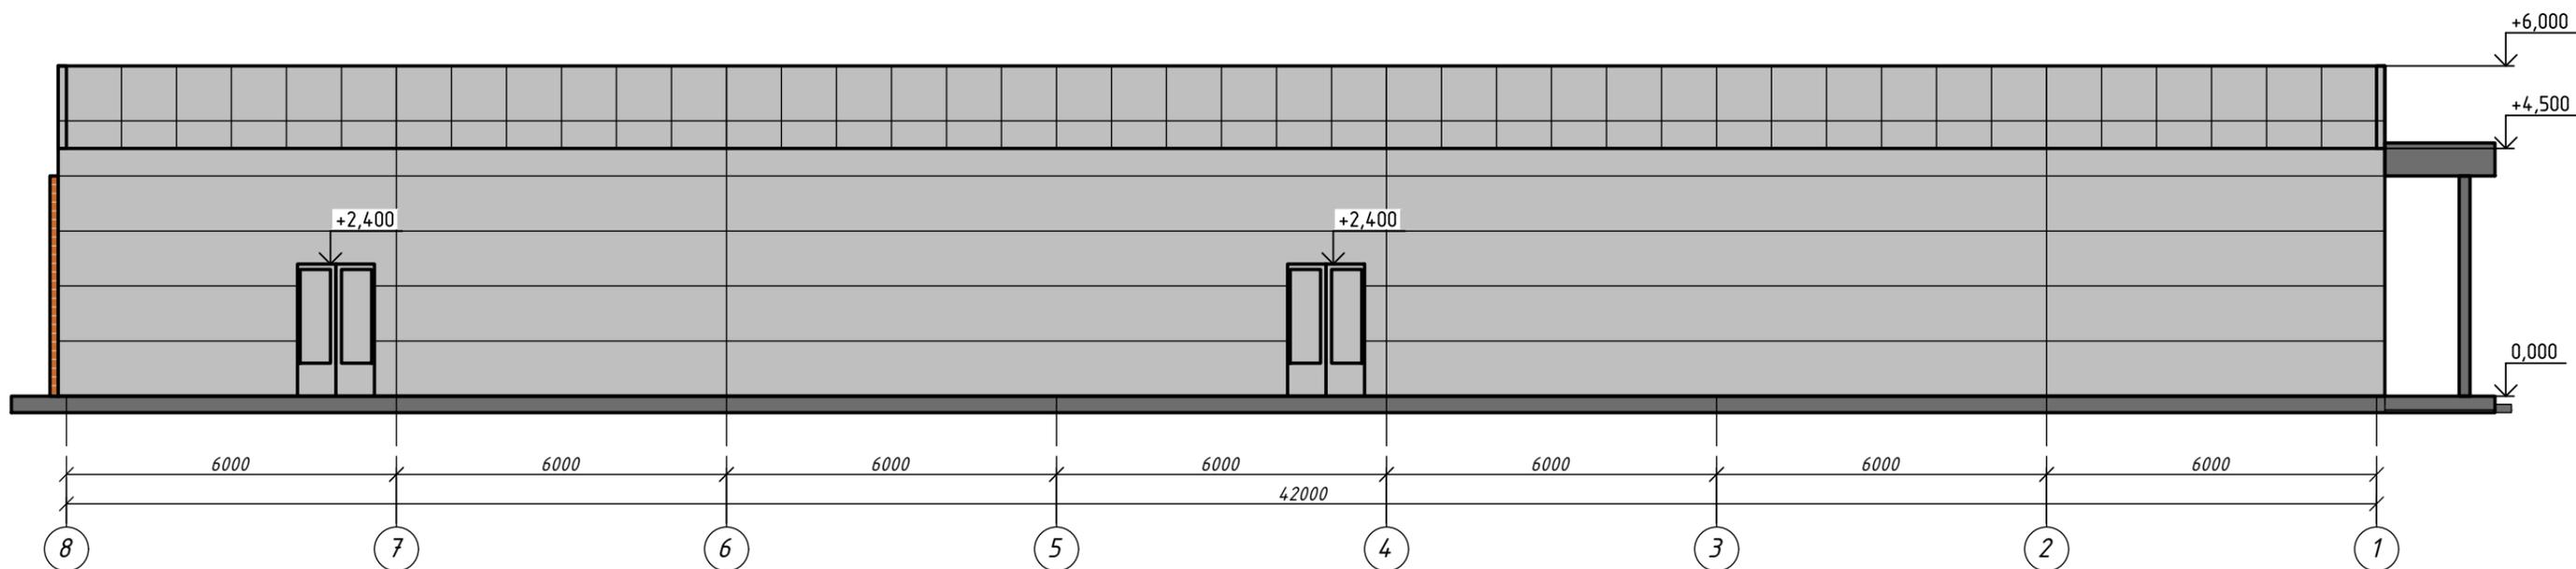


Разрез 1-1

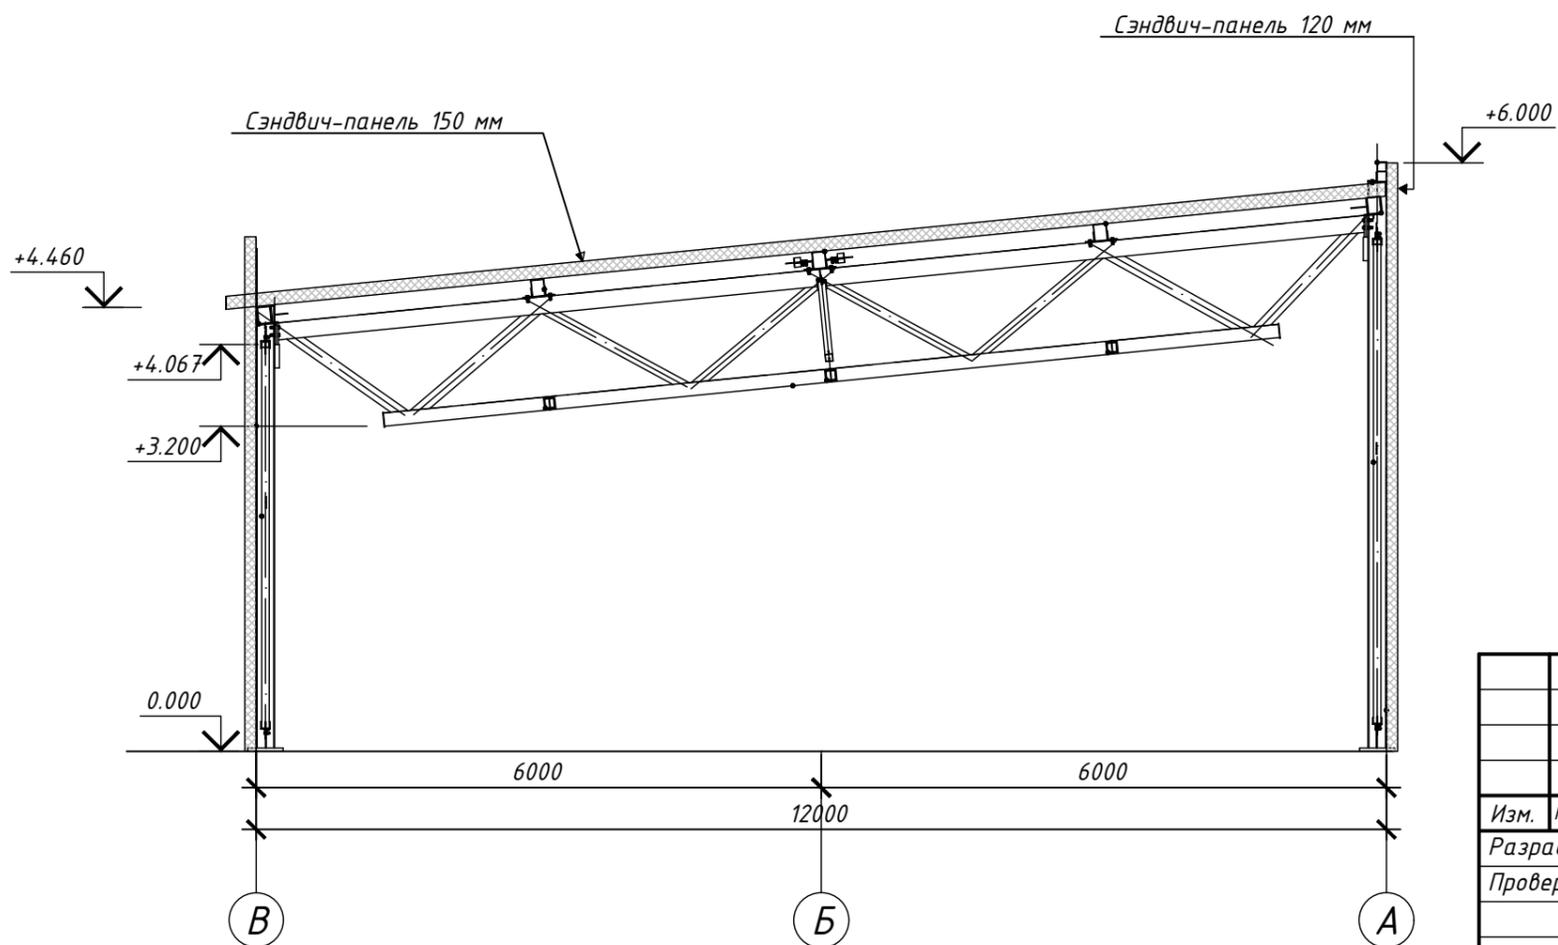


						21-10-01-ЭП			
						Здание магазина, расположенного по адресу: Свердловская область, с. Калиновское, ул. Ленина на земельном участке с кадастровым номером 66:13:0801002:111			
Изм.	Кол.уч	Лист	№ док	Подп.	Дата	Здание магазина	Стадия	Лист	Листов
Разраб.		Грибок		<i>Грибок</i>	10.21		ЭП	4	8
Проверил		Бирюков		<i>Бирюков</i>	10.21				
Н.контр.		Бирюков		<i>Бирюков</i>	10.21	Фасады в осях 8-1. Разрез 1-1			

План кровли

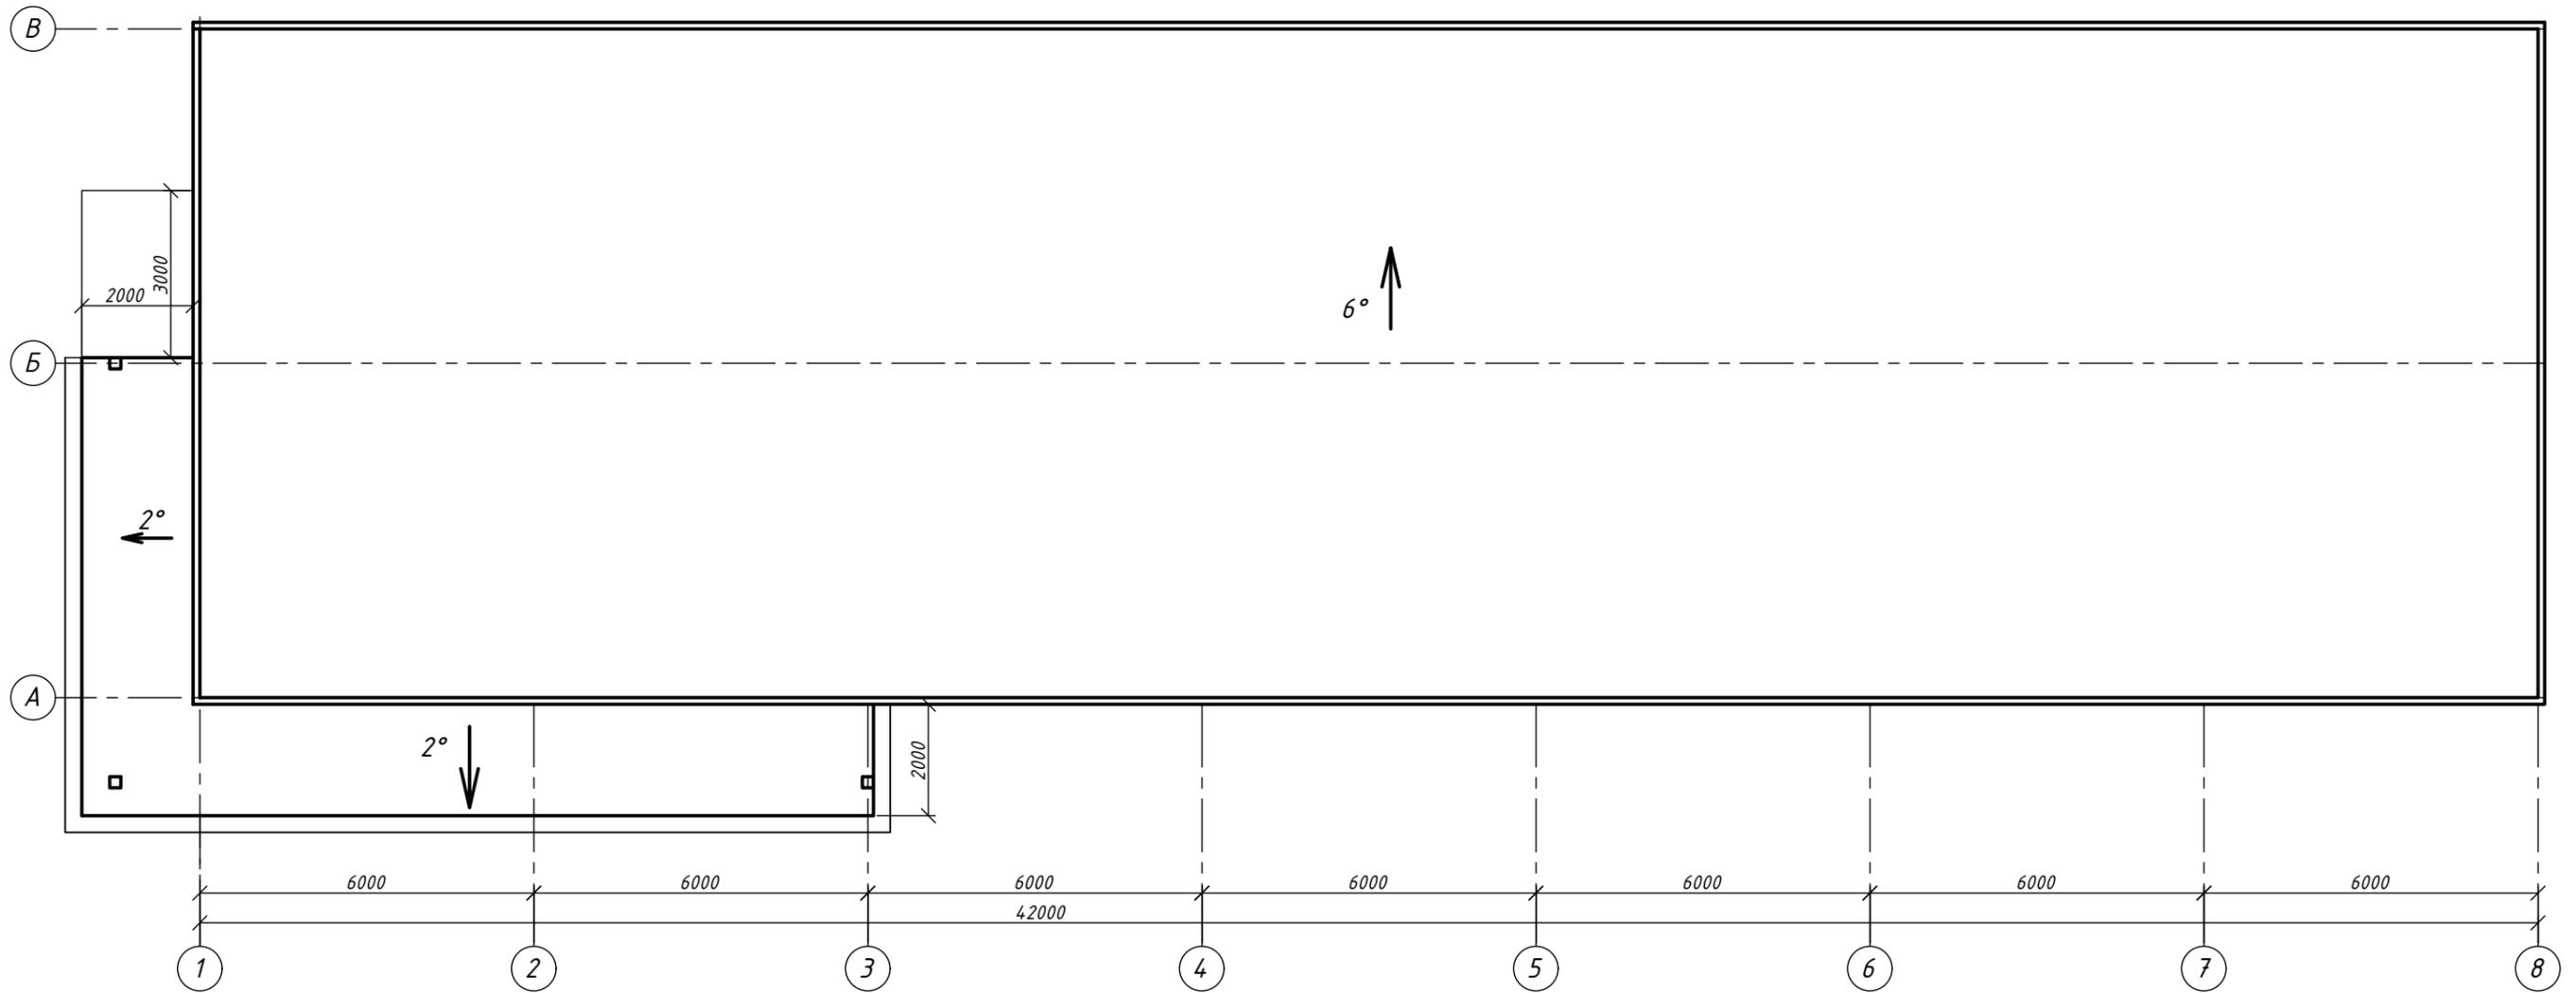

						21-10-01-ЭП			
						Здание магазина, расположенного по адресу: Свердловская область, с. Калиновское, ул. Ленина на земельном участке с кадастровым номером 66:13:0801002:111			
Изм.	Кол.уч	Лист	№ док	Подп.	Дата	Здание магазина	Стадия	Лист	Листов
Разраб.		Грибок		<i>Грибок</i>	10.21		ЭП	5	8
Проверил		Бирюков		<i>Бирюков</i>	10.21	План кровли			
Н.контр.		Бирюков		<i>Бирюков</i>	10.21				

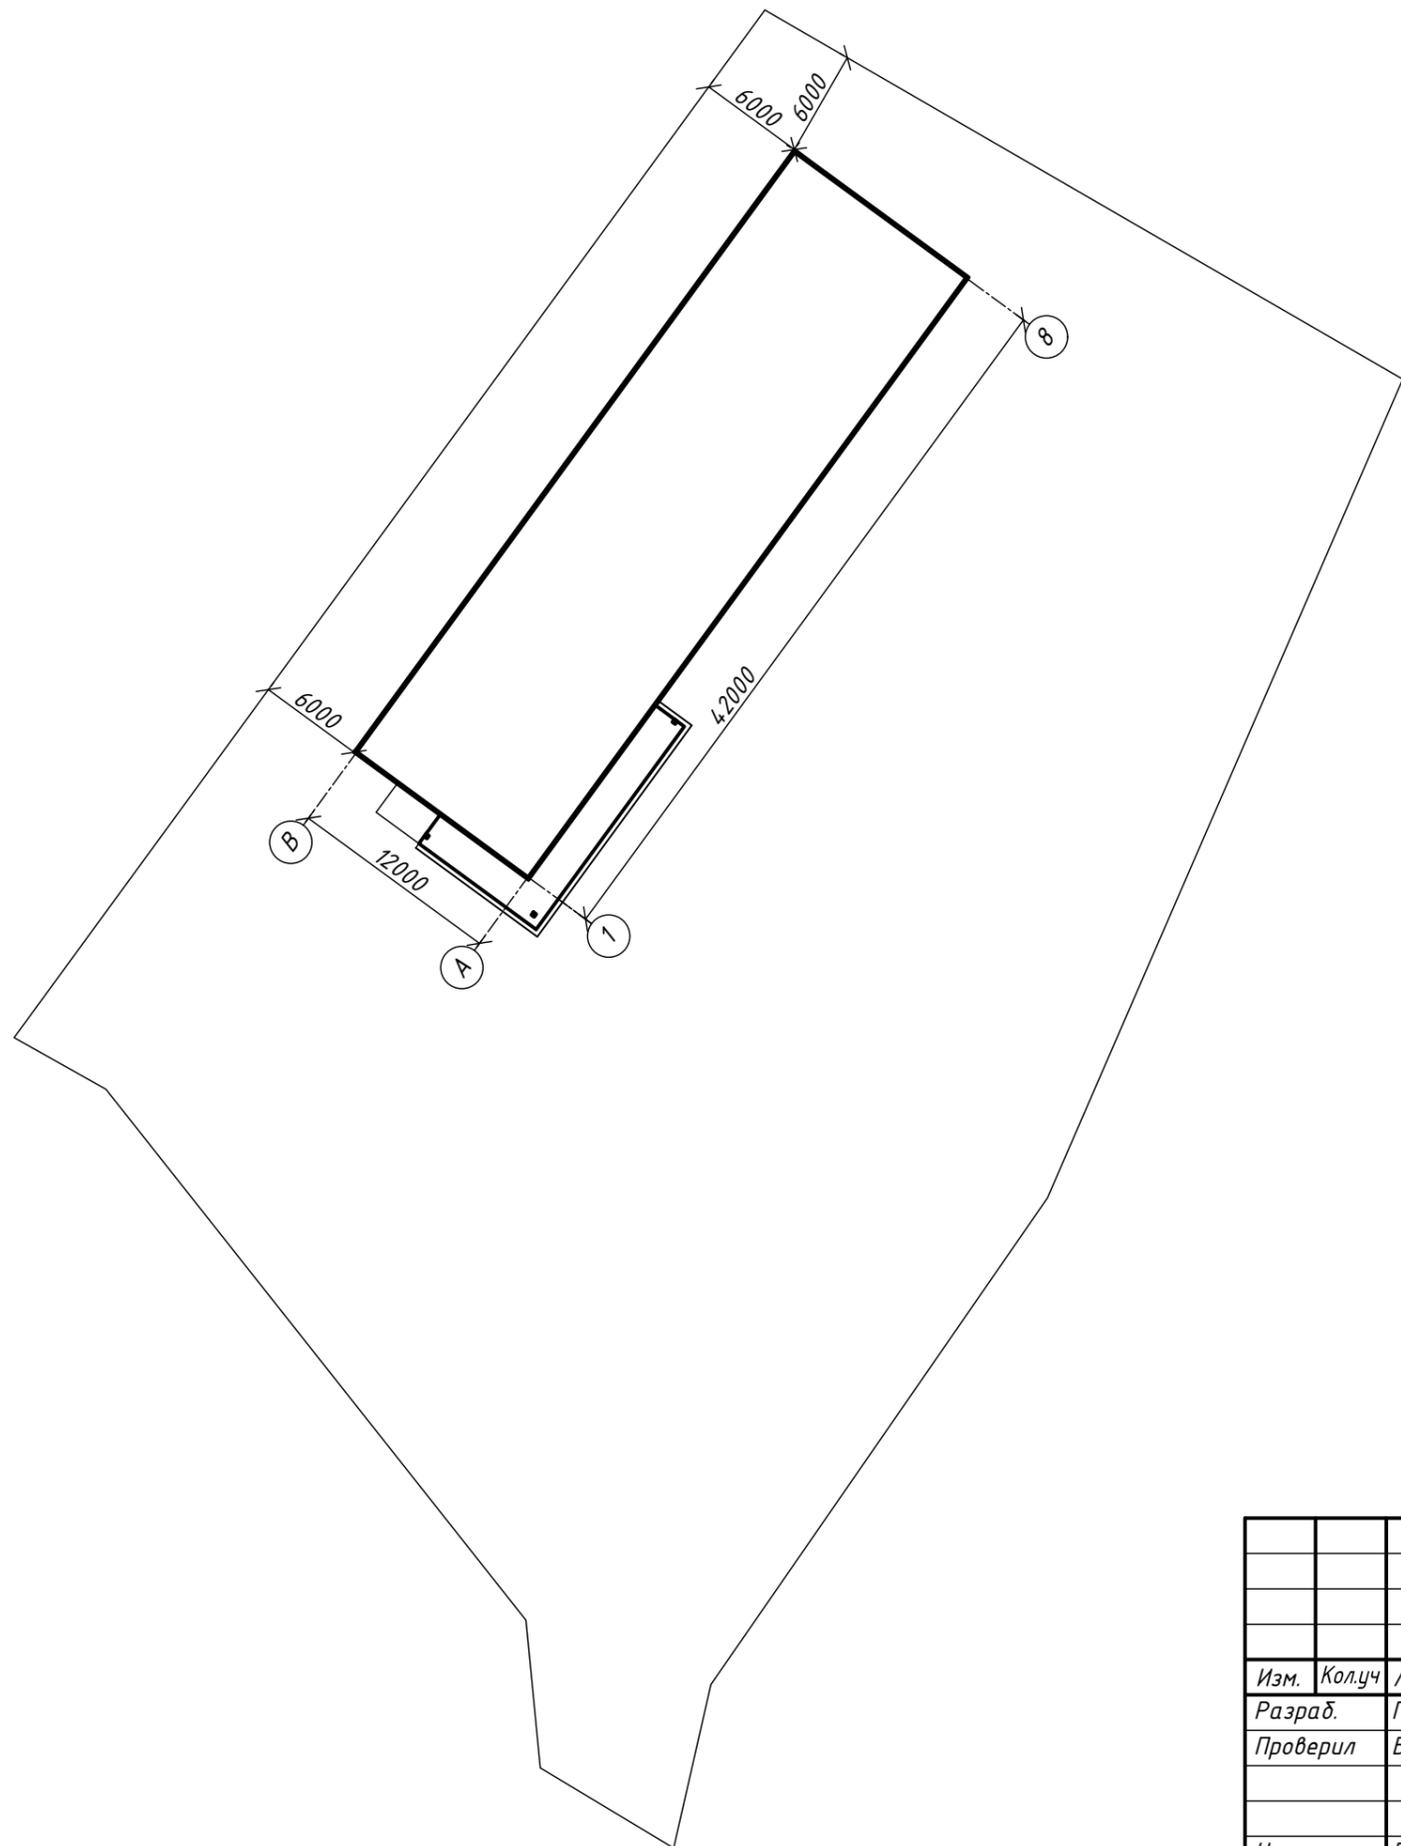

						21-10-01-ЭП			
						Здание магазина, расположенного по адресу: Свердловская область, с. Калиновское, ул. Ленина на земельном участке с кадастровым номером 66:13:0801002:111			
Изм.	Кол.уч	Лист	№ док	Подп.	Дата	Здание магазина	Стадия	Лист	Листов
Разраб.		Грибок		<i>Грибок</i>	10.21		ЭП	6	8
Проверил		Бирюков		<i>Бирюков</i>	10.21				
Н.контр.		Бирюков		<i>Бирюков</i>	10.21	Генеральный план			



						<i>21-10-01-ЭП</i>			
						<i>Здание магазина, расположенного по адресу: Свердловская область, с. Калиновское, ул. Ленина на земельном участке с кадастровым номером 66:13:0801002:111</i>			
<i>Изм.</i>	<i>Кол.уч</i>	<i>Лист</i>	<i>№ док</i>	<i>Подп.</i>	<i>Дата</i>	<i>Здание магазина</i>	<i>Стадия</i>	<i>Лист</i>	<i>Листов</i>
<i>Разраб.</i>		Грибок		<i>Грибок</i>	10.21		<i>ЭП</i>	7	8
<i>Проверил</i>		Бирюков		<i>Бирюков</i>	10.21				
<i>Н.контр.</i>		Бирюков		<i>Бирюков</i>	10.21	<i>Визуализация №1</i>			



						21-10-01-ЭП			
						<i>Здание магазина, расположенного по адресу: Свердловская область, с. Калиновское, ул. Ленина на земельном участке с кадастровым номером 66:13:0801002:111</i>			
<i>Изм.</i>	<i>Кол.уч</i>	<i>Лист</i>	<i>№ док</i>	<i>Подп.</i>	<i>Дата</i>	<i>Здание магазина</i>	<i>Стадия</i>	<i>Лист</i>	<i>Листов</i>
<i>Разраб.</i>		Грибок		<i>Грибок</i>	10.21		<i>ЭП</i>	8	8
<i>Проверил</i>		Бирюков		<i>Бирюков</i>	10.21				
<i>Н.контр.</i>		Бирюков		<i>Бирюков</i>	10.21	<i>Визуализация №2</i>	 ПРОЕКТ СИСТЕМ		