



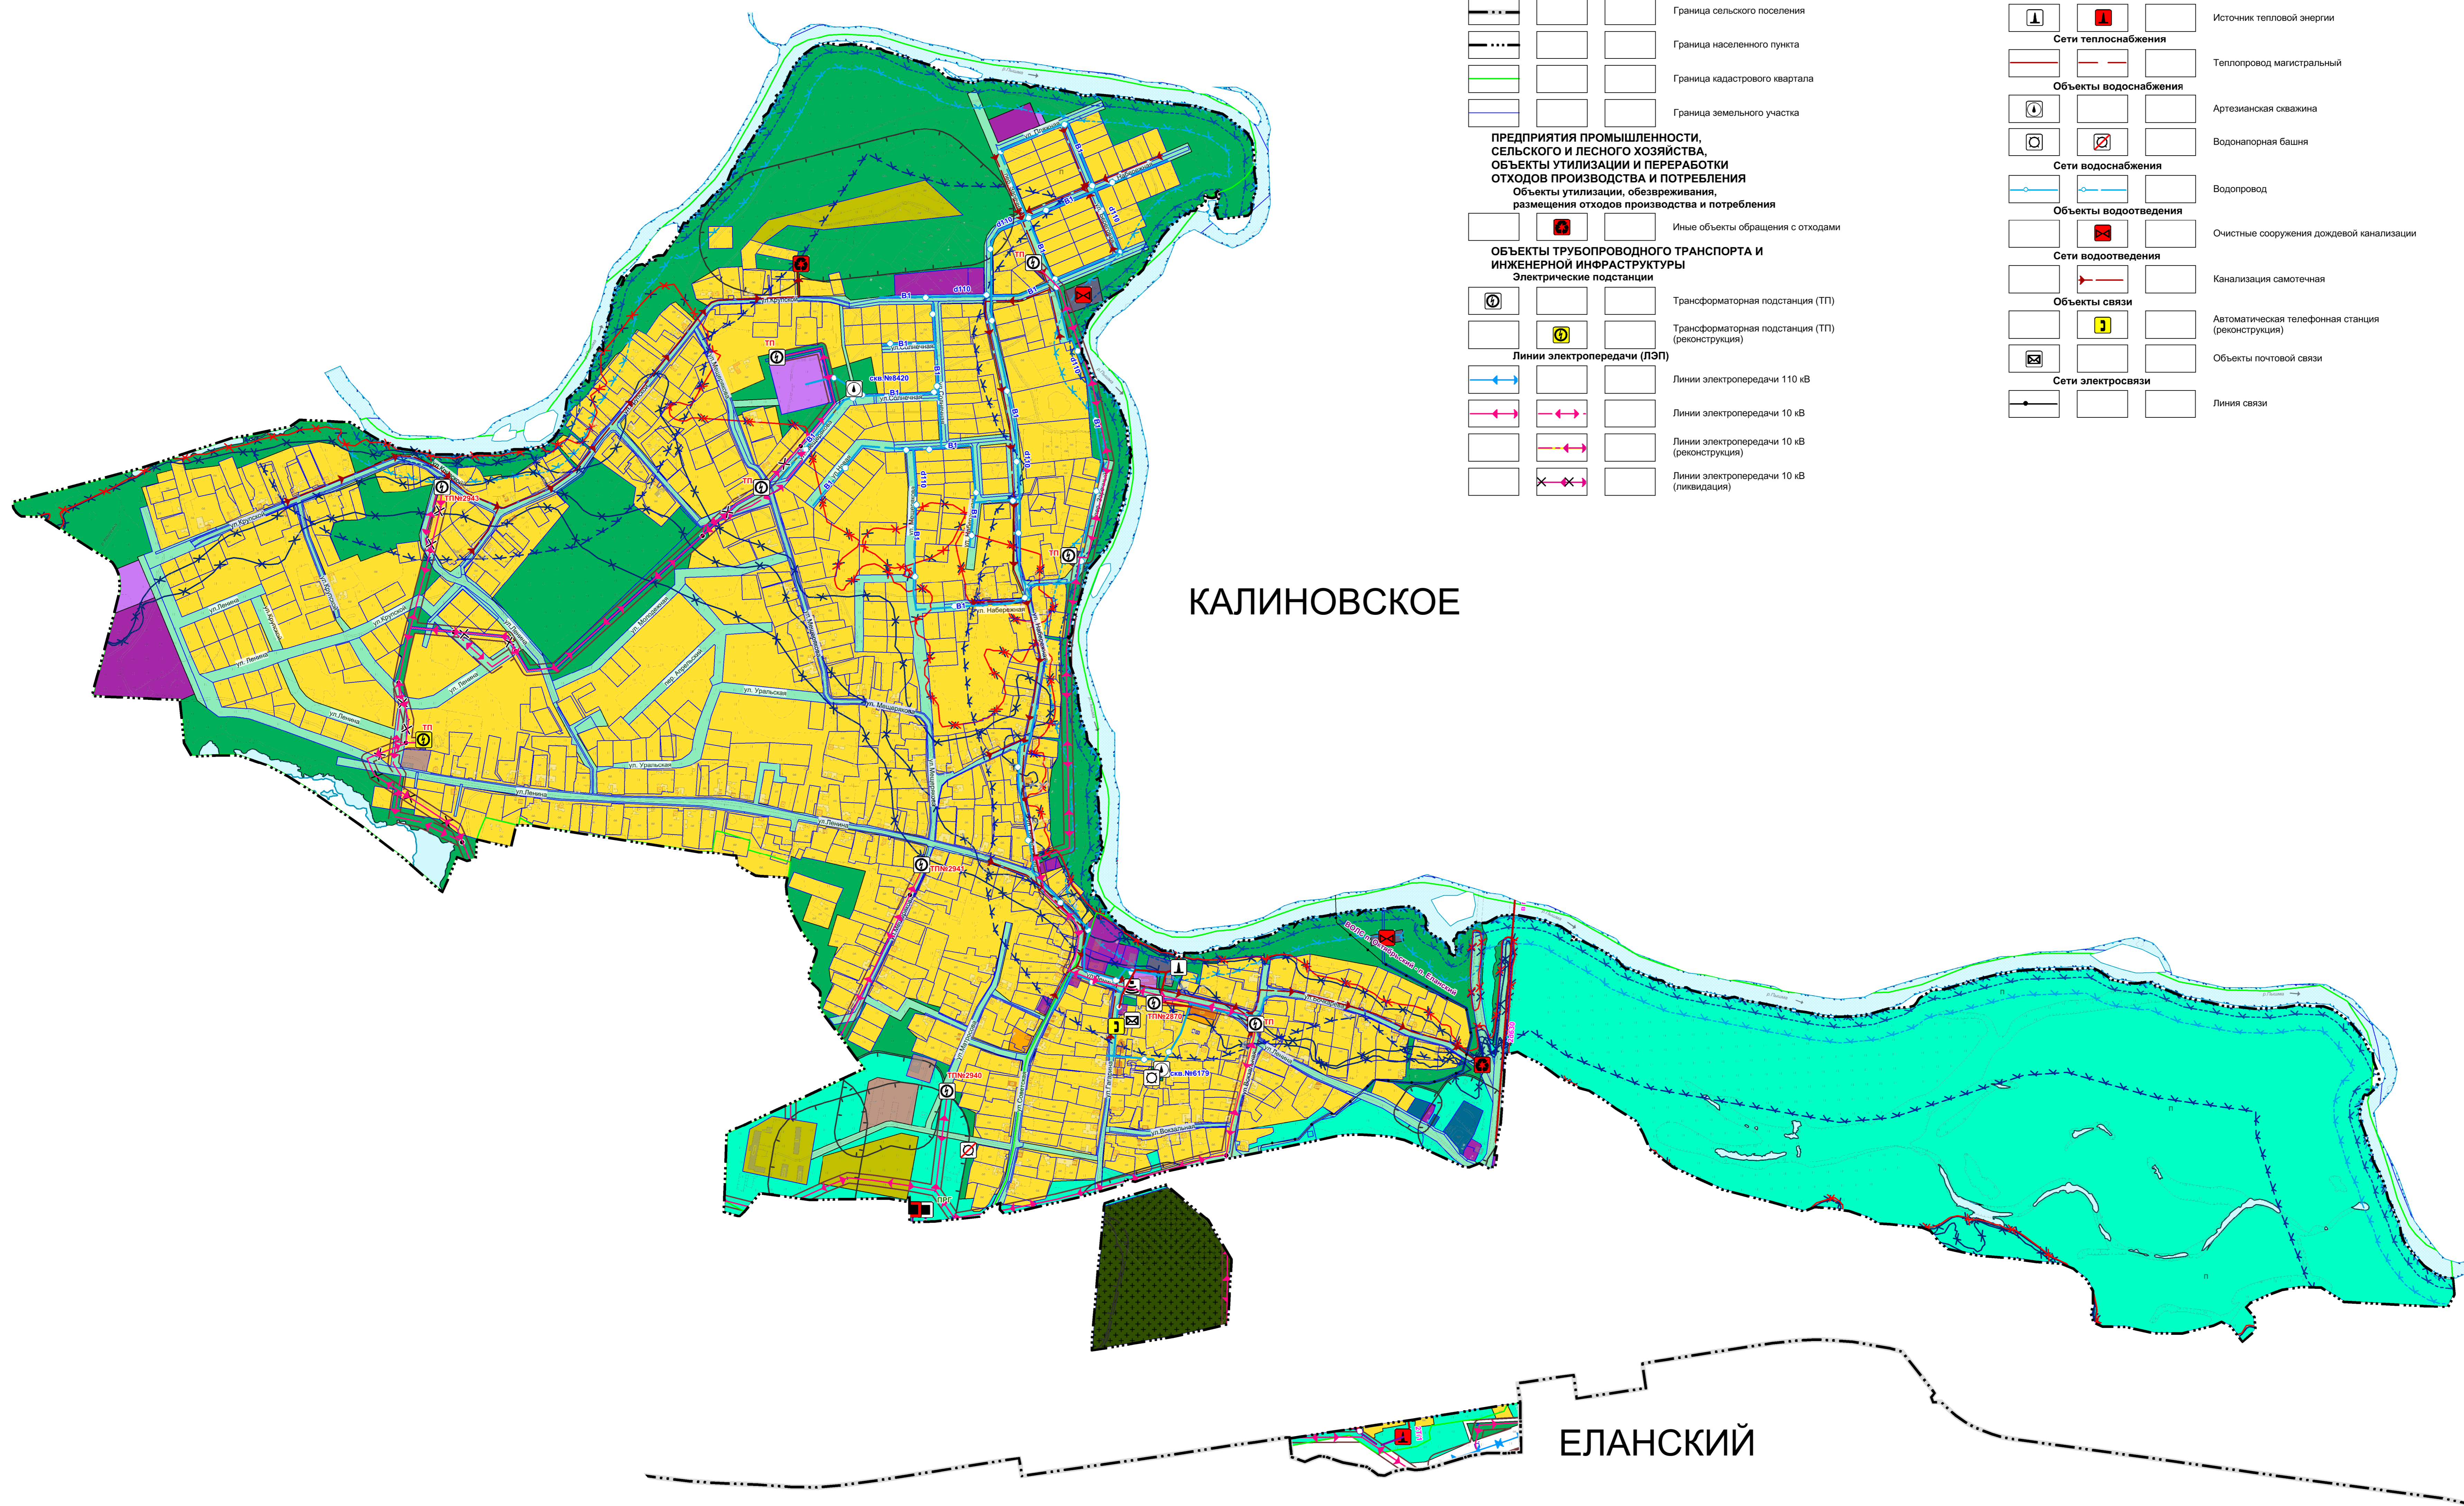

АКТУАЛИЗИРОВАННЫЙ ГЕНЕРАЛЬНЫЙ ПЛАН

КАРТА ИНЖЕНЕРНОЙ ИНФРАСТРУКТУРЫ С. КАЛИНОВСКОЕ И П. ЕЛАНСКИЙ
М 1:5000

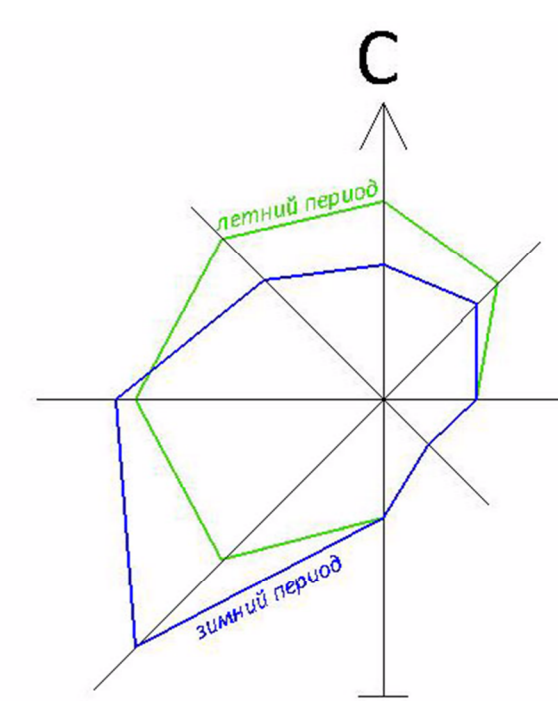

КАЛИНОВСКОЕ

ЕЛАНСКИЙ

Условные обозначения:

ГРАНИЦЫ ЕДИНИЦ АДМИНИСТРАТИВНО-ТЕРРИТОРИАЛЬНОГО ДЕЛЕНИЯ РОССИЙСКОЙ ФЕДЕРАЦИИ

Суч. (2020 г.)	И-через (2030 г.)	Расчетный срок (2040 г.)	
			Граница сельского поселения
			Граница населенного пункта
			Граница кадастрового квартала
			Граница земельного участка

ПРЕДПРИЯТИЯ ПРОМЫШЛЕННОСТИ, СЕЛЬСКОГО И ЛЕСНОГО ХОЗЯЙСТВА, ОБЪЕКТЫ УТИЛИЗАЦИИ И ПЕРЕРАБОТКИ ОТХОДОВ ПРОИЗВОДСТВА И ПОТРЕБЛЕНИЯ

Объекты утилизации, обезвреживания, размещения отходов производства и потребления

		Иные объекты обращения с отходами
--	--	-----------------------------------

ОБЪЕКТЫ ТРУБОПРОВОДНОГО ТРАНСПОРТА И ИНЖЕНЕРНОЙ ИНФРАСТРУКТУРЫ

Электрические подстанции

	Трансформаторная подстанция (ТП)
	Трансформаторная подстанция (ТП) (реконструкция)

Линии электропередачи (ЛЭП)

	Линии электропередачи 110 кВ
	Линии электропередачи 10 кВ
	Линии электропередачи 10 кВ (реконструкция)
	Линии электропередачи 10 кВ (ликвидация)

Распределительные трубопроводы для транспортировки газа

	Газопровод распределительный среднего давления
--	--

Объекты добычи и транспортировки газа

	Пункт редуцирования газа (ПРГ)
--	--------------------------------

Объекты теплоснабжения

	Источник тепловой энергии
--	---------------------------

Сети теплоснабжения

	Теплопровод магистральный
--	---------------------------

Объекты водоснабжения

	Артезианская скважина
	Водонапорная башня

Сети водоснабжения

	Водопровод
--	------------

Объекты водоотведения

	Очистные сооружения дождевой канализации
--	--

Сети водоотведения

	Канализация самотечная
--	------------------------

Объекты связи

	Автоматическая телефонная станция (реконструкция)
	Объекты почтовой связи

Сети электросвязи

	Линия связи
--	-------------

ЗОНЫ С ОСОБИМИ УСЛОВИЯМИ ИСПОЛЬЗОВАНИЯ ТЕРРИТОРИИ

Санитарно-защитная зона

	Санитарно-защитная зона предприятий, сооружений и иных объектов
	Охранная зона транспортных коммуникаций
	Охранная зона железнодорожных путей

Водоохранные зоны

	Водоохранная зона
--	-------------------

Прибрежные защитные полосы

	Прибрежная защитная полоса
--	----------------------------

Береговые полосы

	Береговая полоса
--	------------------

Зоны затопления и подтопления

	Зона затопления (1% обеспеченности территории Калининского сельского поселения Свердловской области р. Пышма)
	Зона подтопления (Зона сильного подтопления территории Калининского сельского поселения Свердловской области р. Пышма)
	Зона подтопления (Зона слабого подтопления территории Калининского сельского поселения Свердловской области р. Пышма)

Иные зоны с особыми условиями использования

	Придорожная полоса
--	--------------------

ФУНКЦИОНАЛЬНЫЕ ЗОНЫ

Жилые зоны

	Зона застройки индивидуальными жилыми домами
	Зона застройки малоэтажными жилыми домами (до 4 этажей, включая мансардный)

Общественно-деловые зоны

	Многофункциональная общественно-деловая зона
	Зона специализированной общественной застройки

Производственные зоны, зоны инженерной и транспортной инфраструктуры

	Коммунально-складская зона
	Зона инженерной инфраструктуры
	Зона транспортной инфраструктуры

Зоны сельскохозяйственного использования

	Производственная зона сельскохозяйственных предприятий
--	--

Зоны рекреационного назначения

	Зона озелененных территорий общего пользования (парки, сады, скверы, бульвары, городские леса)
	Лесопарковая зона

Зоны специального назначения

	Зона кладбищ
	Иные зоны

Поверхностные водные объекты

	Водоток (река, ручей, канал)
--	------------------------------

				2020-КСП-ТП.К1.4		
				АКТУАЛИЗАЦИЯ ГЕНЕРАЛЬНОГО ПЛАНА КАЛИНОВСКОГО СЕЛЬСКОГО ПОСЕЛЕНИЯ		
Должность	Фамилия	Подпись	Дата			
Разработал	Гурин		12.20			
				С. КАЛИНОВСКОЕ И П. ЕЛАНСКИЙ	Страница	Лист
				гп	8	16
				Карта инженерной инфраструктуры М 1:5000	Муниципальный программный центр ГИС ИТ, г. Екатеринбург	